

ГЕНЕРАЛЬНЫЙ ПЛАН МУНИЦИПАЛЬНОГО ОБРАЗОВАНИЯ - БЛАГОВСКОЕ СЕЛЬСКОЕ ПОСЕЛЕНИЕ АЛЕКСАНДРО-НЕВСКОГО МУНИЦИПАЛЬНОГО РАЙОНА РЯЗАНСКОЙ ОБЛАСТИ

Карта границ населенных пунктов (в том числе границ образуемых населенных пунктов),

M 1:30 000

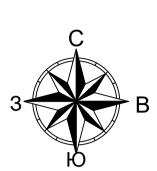

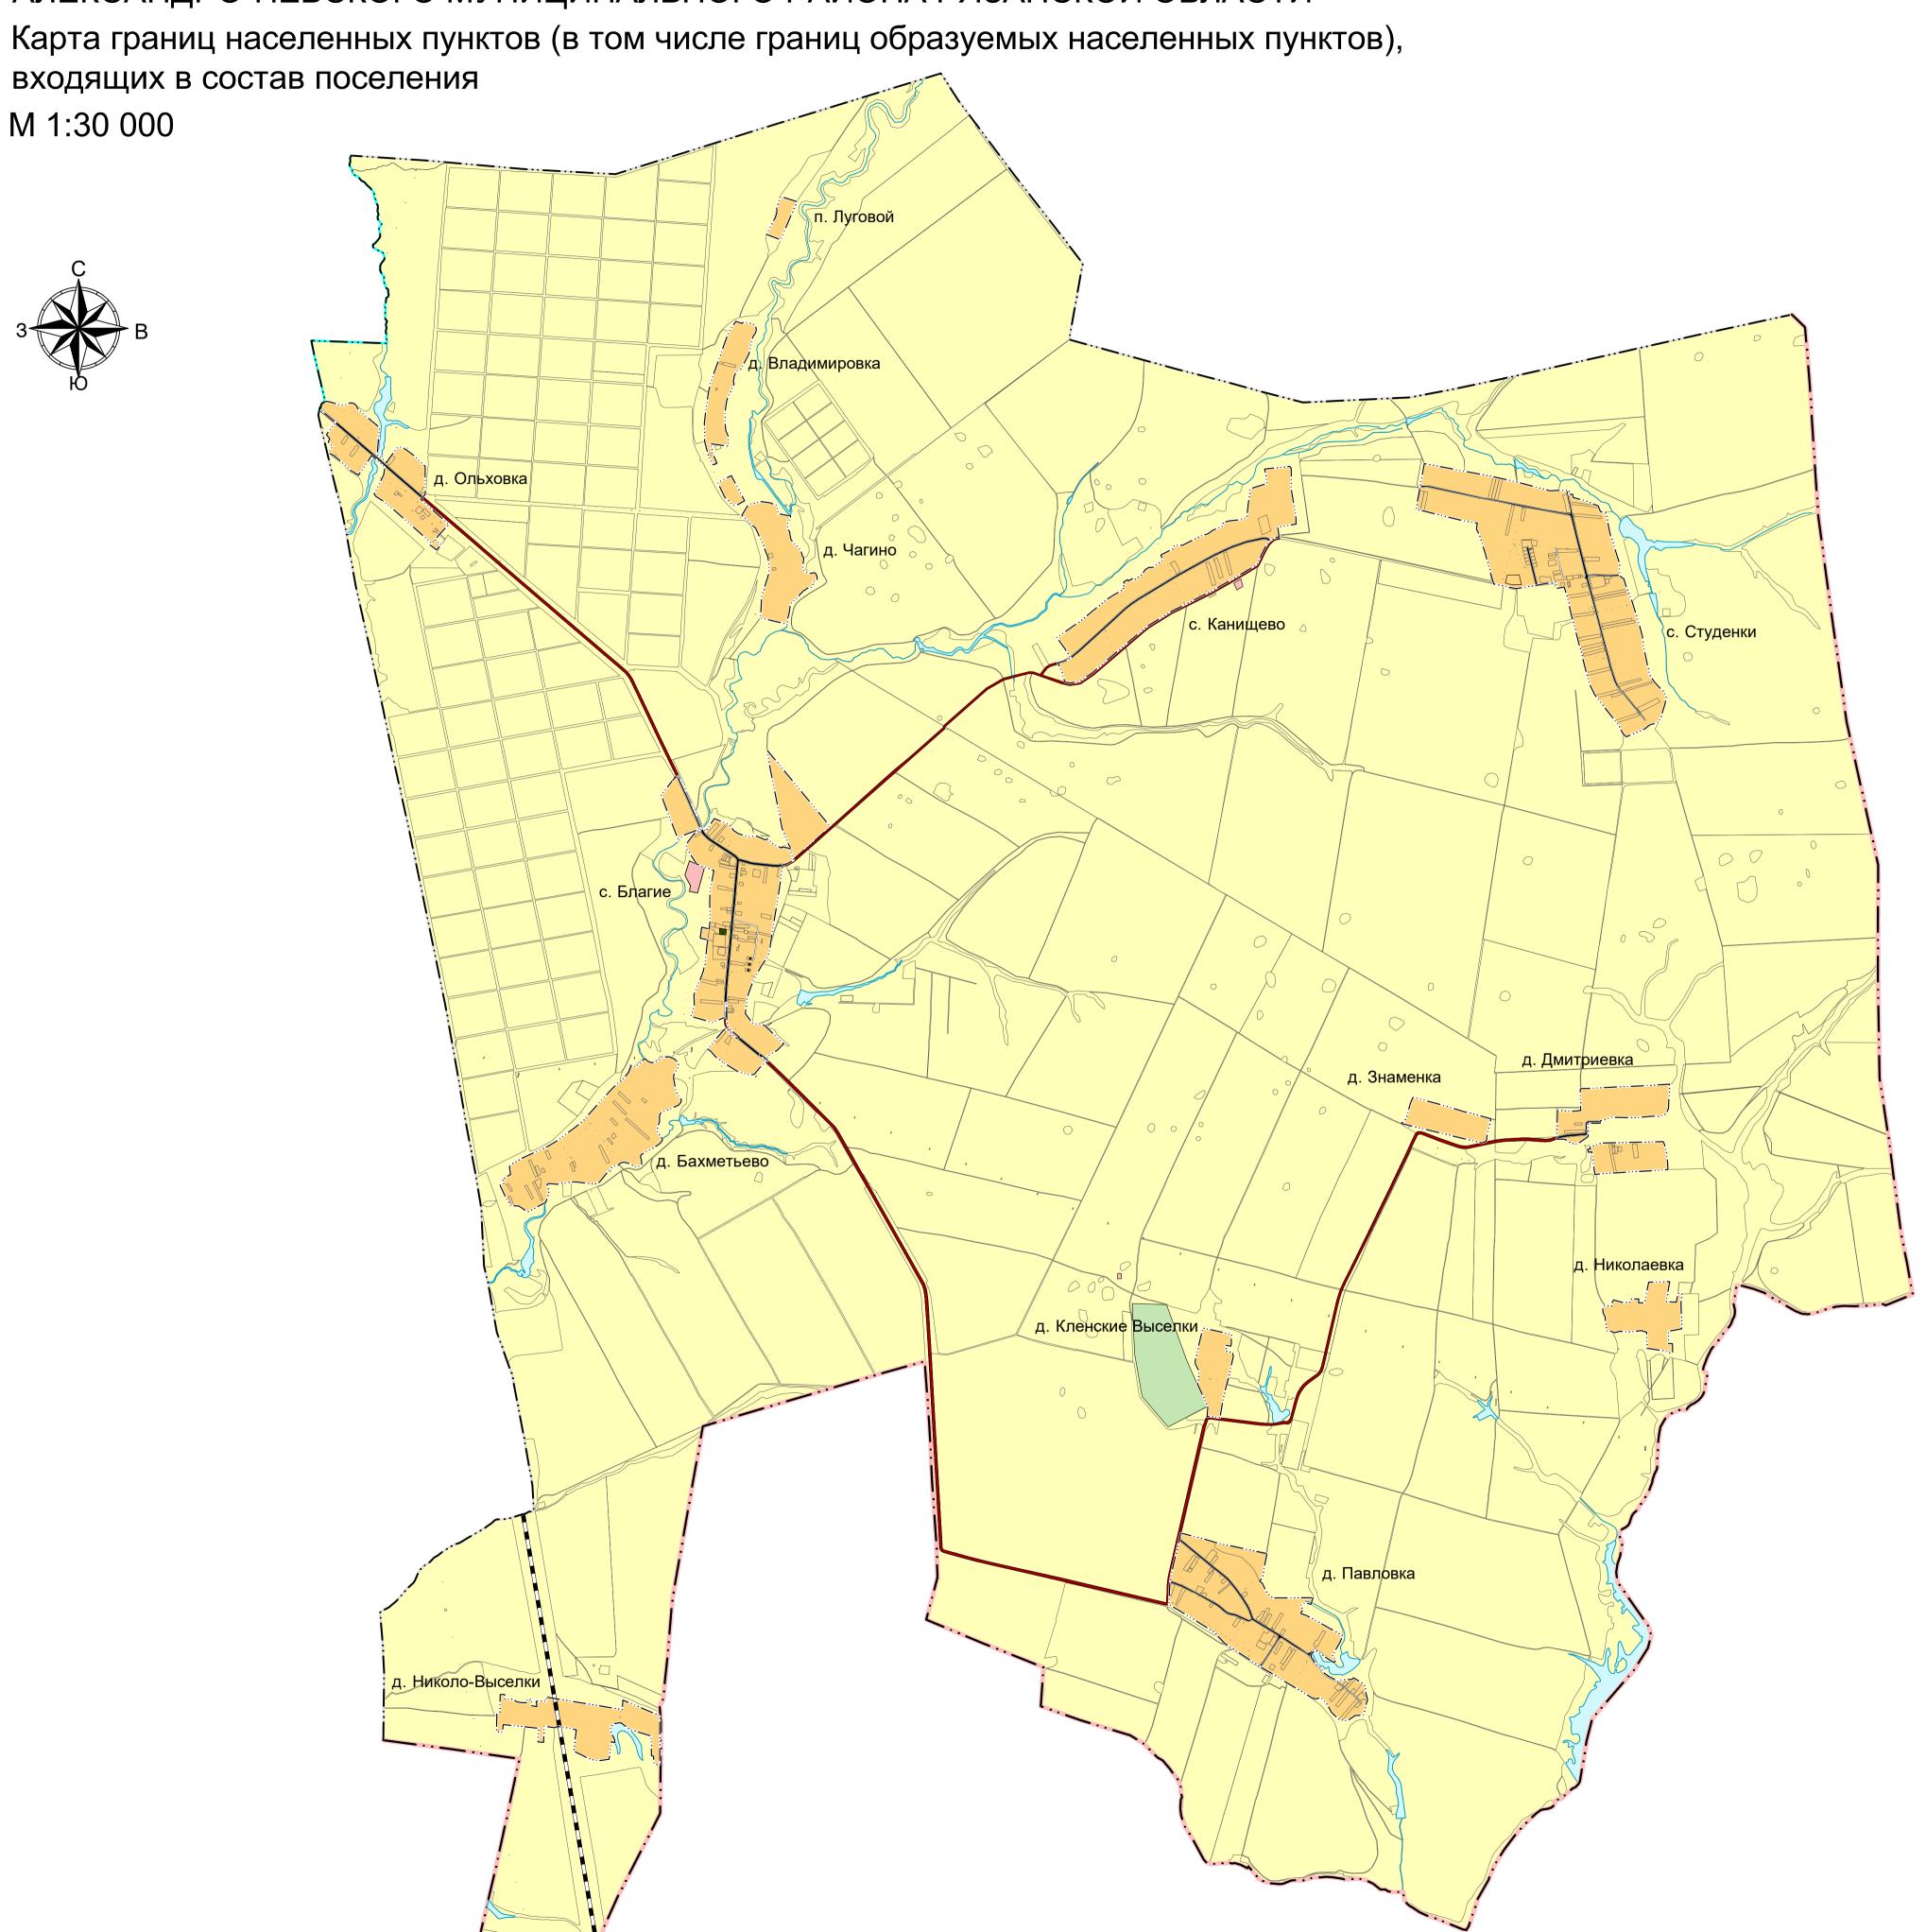

Приложение № 3 к постановлению главного управления архитектуры и градостроительства Рязанской области от 30 апреля 2021 г. № 191-п

Условные обозначения

Von 05	Значение	Условное	обозначение				
Код объекта		Сущ.	План.				
	Границы едини⊔						
	административно-территориа		ния				
	Российской Федера Граница субъекта Российской	щии	1				
601010200	Федерации						
601010306	Граница городского поселения						
601010307	Граница сельского поселения						
601010400	Граница населенного пункта						
	Объекты транспортной и	нфраструктур	ЭЫ				
2222222	Автомобильные дороги						
602030303	местного значения						
	Улично-дорожная сеть сельского	населенного	о пункта				
602030501	Поселковая дорога						
	Железнодорожные п	ути	•				
602030101	Железнодорожный путь общего пользования						
	Земли по категория	М					
702010100	Земли населенных пунктов						
702010200	Земли сельскохозяйственного назначения						
702010300	Земли промышленности энергетики, транспорта, связи, радиовещания, телевидения, информатики, земли для обеспечения космической деятельности, земли обороны, безопасности и земли иного специального назначения						
702010500	Земли лесного фонда						
702010400	Земли особо охраняемых территорий и объектов						
	Поверхностные водные	объекты					
706020200	Водоток (река, ручей, канал)						
706020300	Водоем (озеро, пруд, обводненный карьер, водохранилище)						

Изм.	Кол.уч.	Лист	№док.	Подпись	Дата	Генеральный план муниципального образовани Александро-Невского муниципального р				
							Стадия	Лист	Листов	
						Карта границ населенных пунктов (в том числе границ образуемых населенных пунктов), входящих в состав поселения М 1:30 000	ГКУ РО "Центр градостроитель развития Рязанской области			