
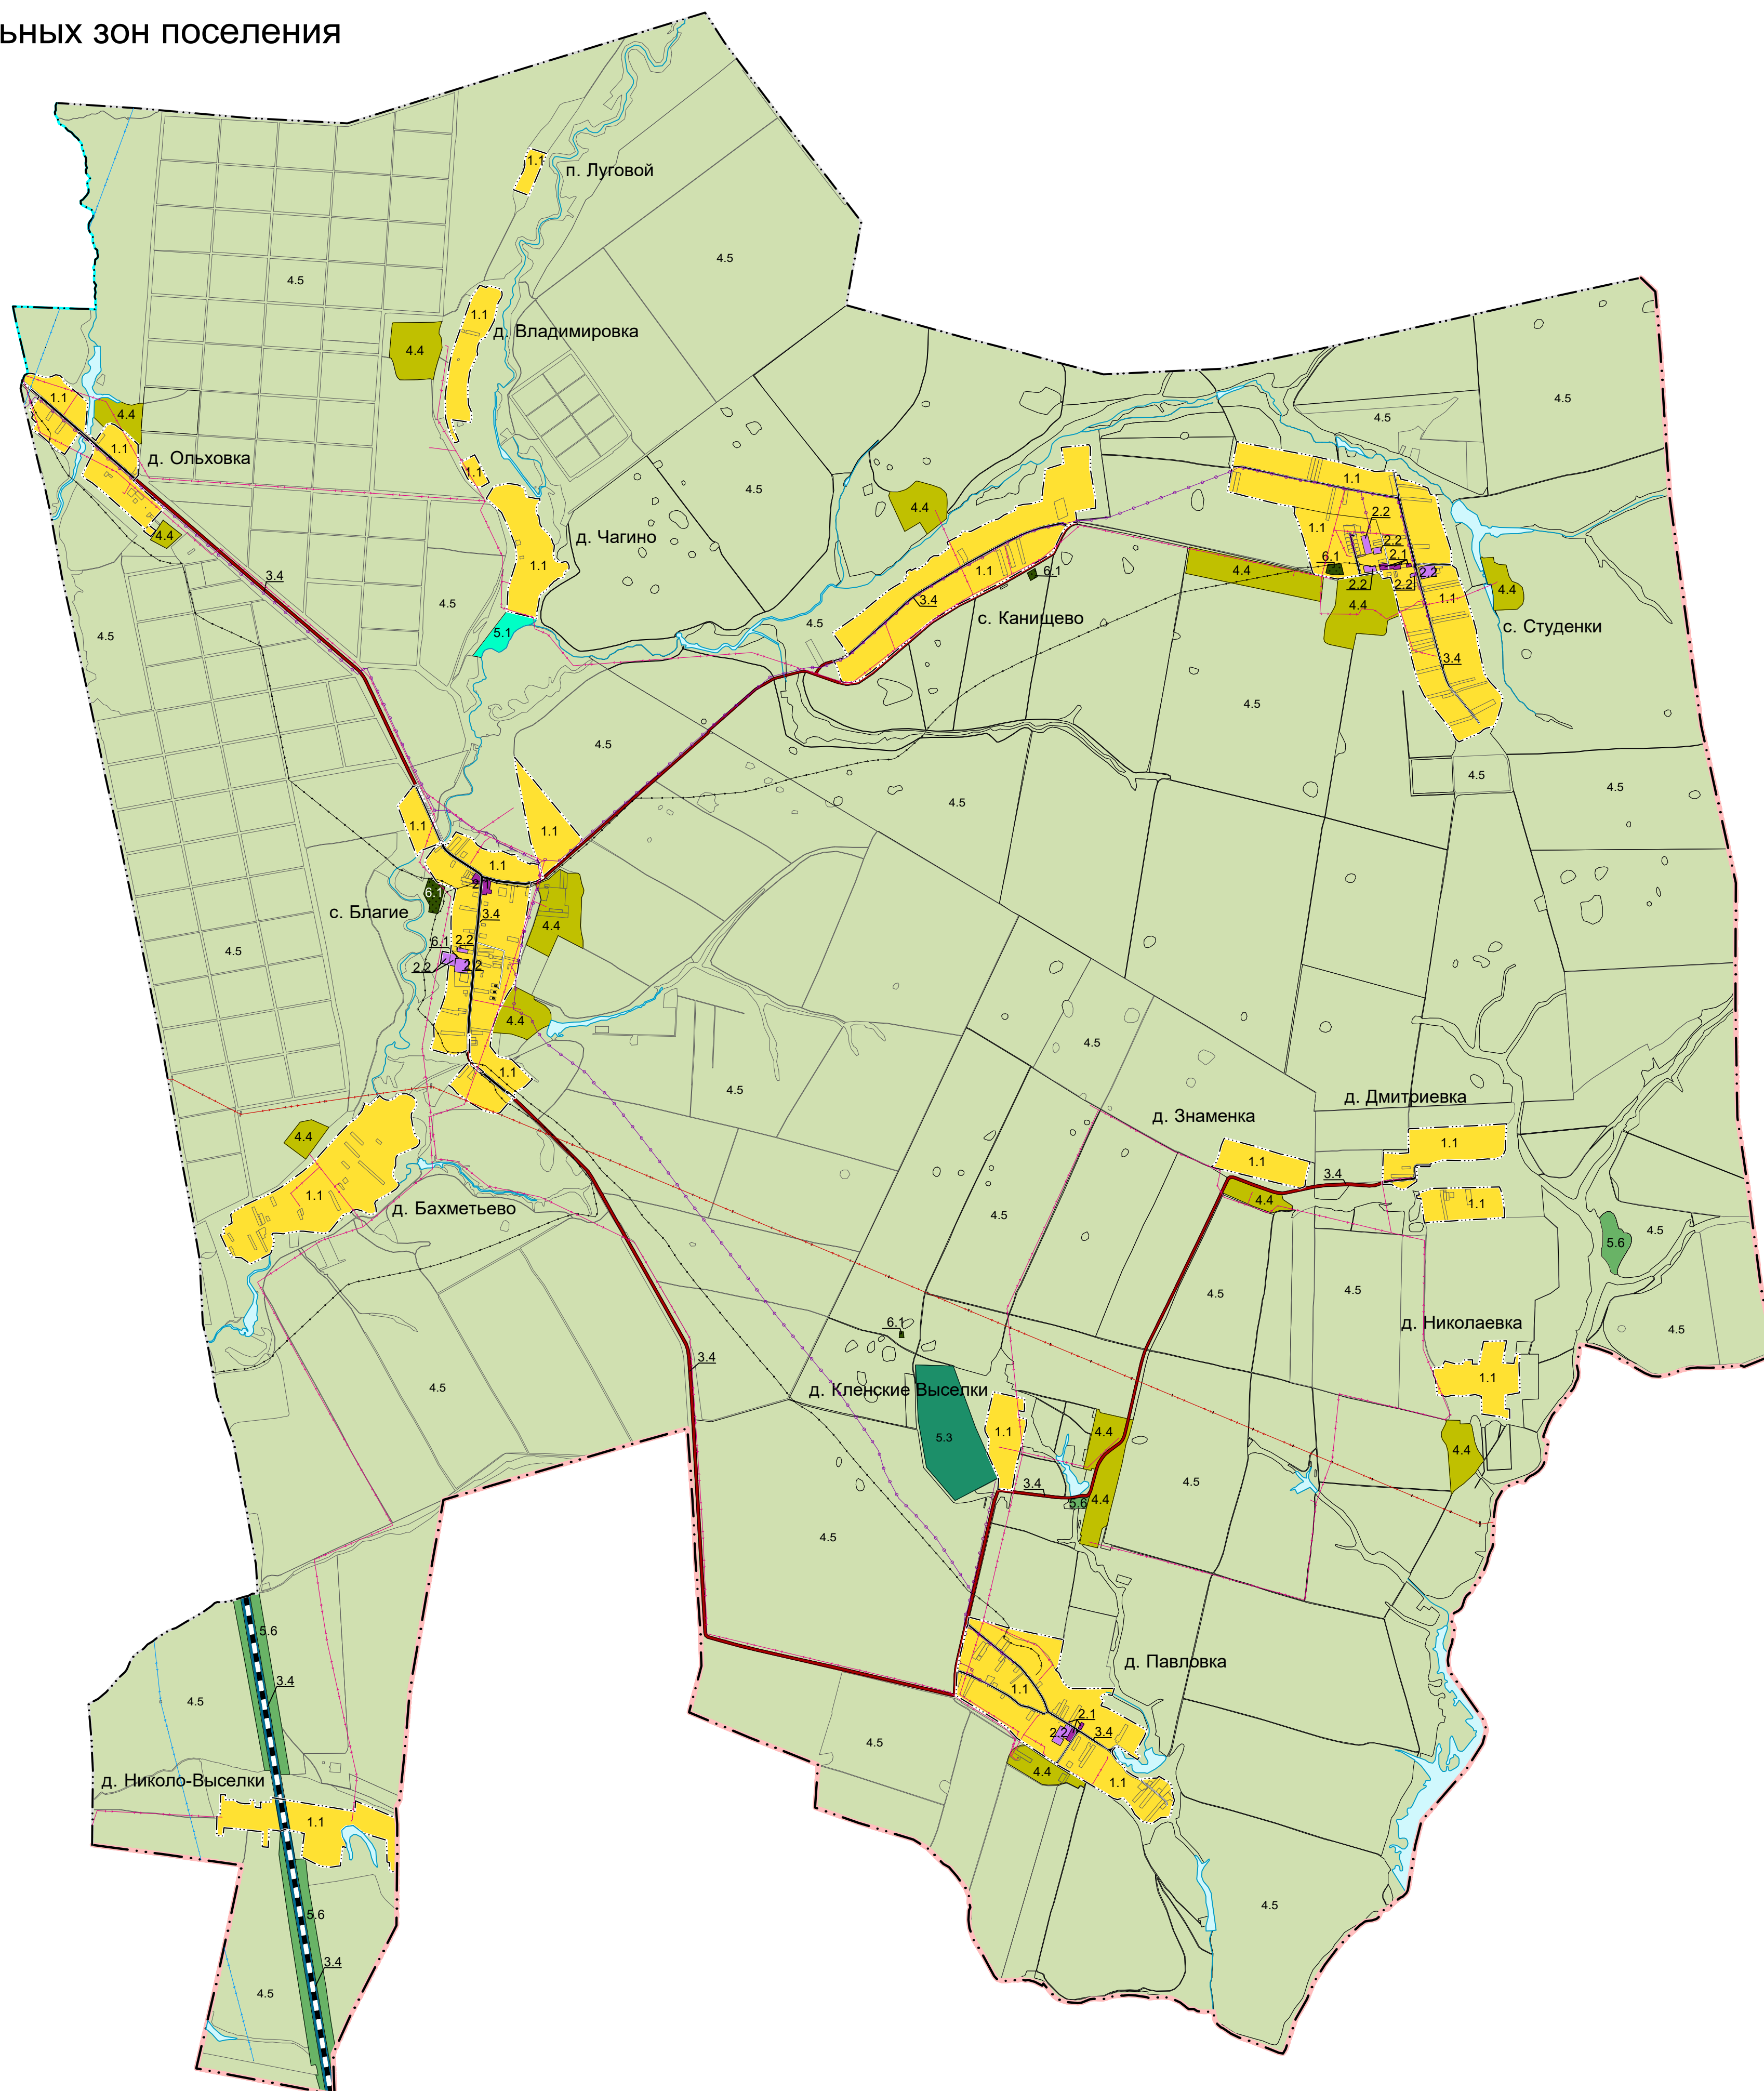
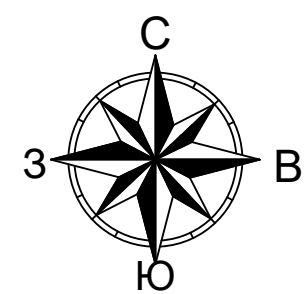
 
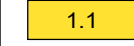
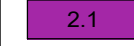
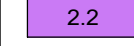
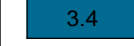
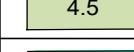
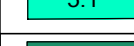
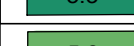


Карта функциональных зон поселения
М 1:30 000

Приложение № 4
к постановлению главного управления
архитектуры и градостроительства
Рязанской области
от 30 апреля 2021 г. № 191-п

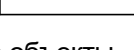

Условные обозначения

Код объекта	Назначение	Условное обозначение	
		Сущ.	План.
Границы единиц административно-территориального деления Российской Федерации			
601010200	Граница субъекта Российской Федерации		
601010306	Граница городского поселения		
601010307	Граница сельского поселения		
601010400	Граница населенного пункта		
Объекты транспортной инфраструктуры			
602030303	Автомобильные дороги местного значения		
Улично-дорожная сеть сельского населенного пункта			
602030501	Поселковая дорога		
Железнодорожные пути			
602030101	Железнодорожный путь общего пользования		
Функциональные зоны			
701010101	Зона застройки индивидуальными жилыми домами		
701010301	Многофункциональная общественно-деловая зона		
701010302	Зона специализированной общественной застройки		
701010405	Зона транспортной инфраструктуры		
701010503	Производственная зона сельскохозяйственных предприятий		
701010501	Зона сельскохозяйственных угодий		
701010601	Зона озелененных территорий общего пользования		
701010605	Зона лесов		
701010703	Зона озелененных территорий специального назначения		
701010701	Зона кладбищ		
Поверхностные водные объекты			
706020200	Водоток (река, ручей, канал)		
706020300	Водоём (озеро, пруд, обводненный карьер, водохранилище)		
Линии электропередачи (ЛЭП)			
602040305	Линии электропередачи 500 кВ		
602040311	Линии электропередачи 110 кВ		
602040315	Линии электропередачи 10 кВ		
Сети связи			
602041601	Линия связи		
Распределительные трубопроводы для транспортировки газа			
602040601	Газопровод высокого давления		
602040603	Газопровод низкого давления		

						Генеральный план муниципального образования - Благоевское сельское поселение Александровского муниципального района Рязанской области				
Изм.	Коп.уч.	Лист	Подск.	Подпись	Дата			Стадия	Лист	Листов
						Карта функциональных зон поселения М 1:30 000				
							ГКУ РО "Центр градостроительного развития Рязанской области"			

donmar