
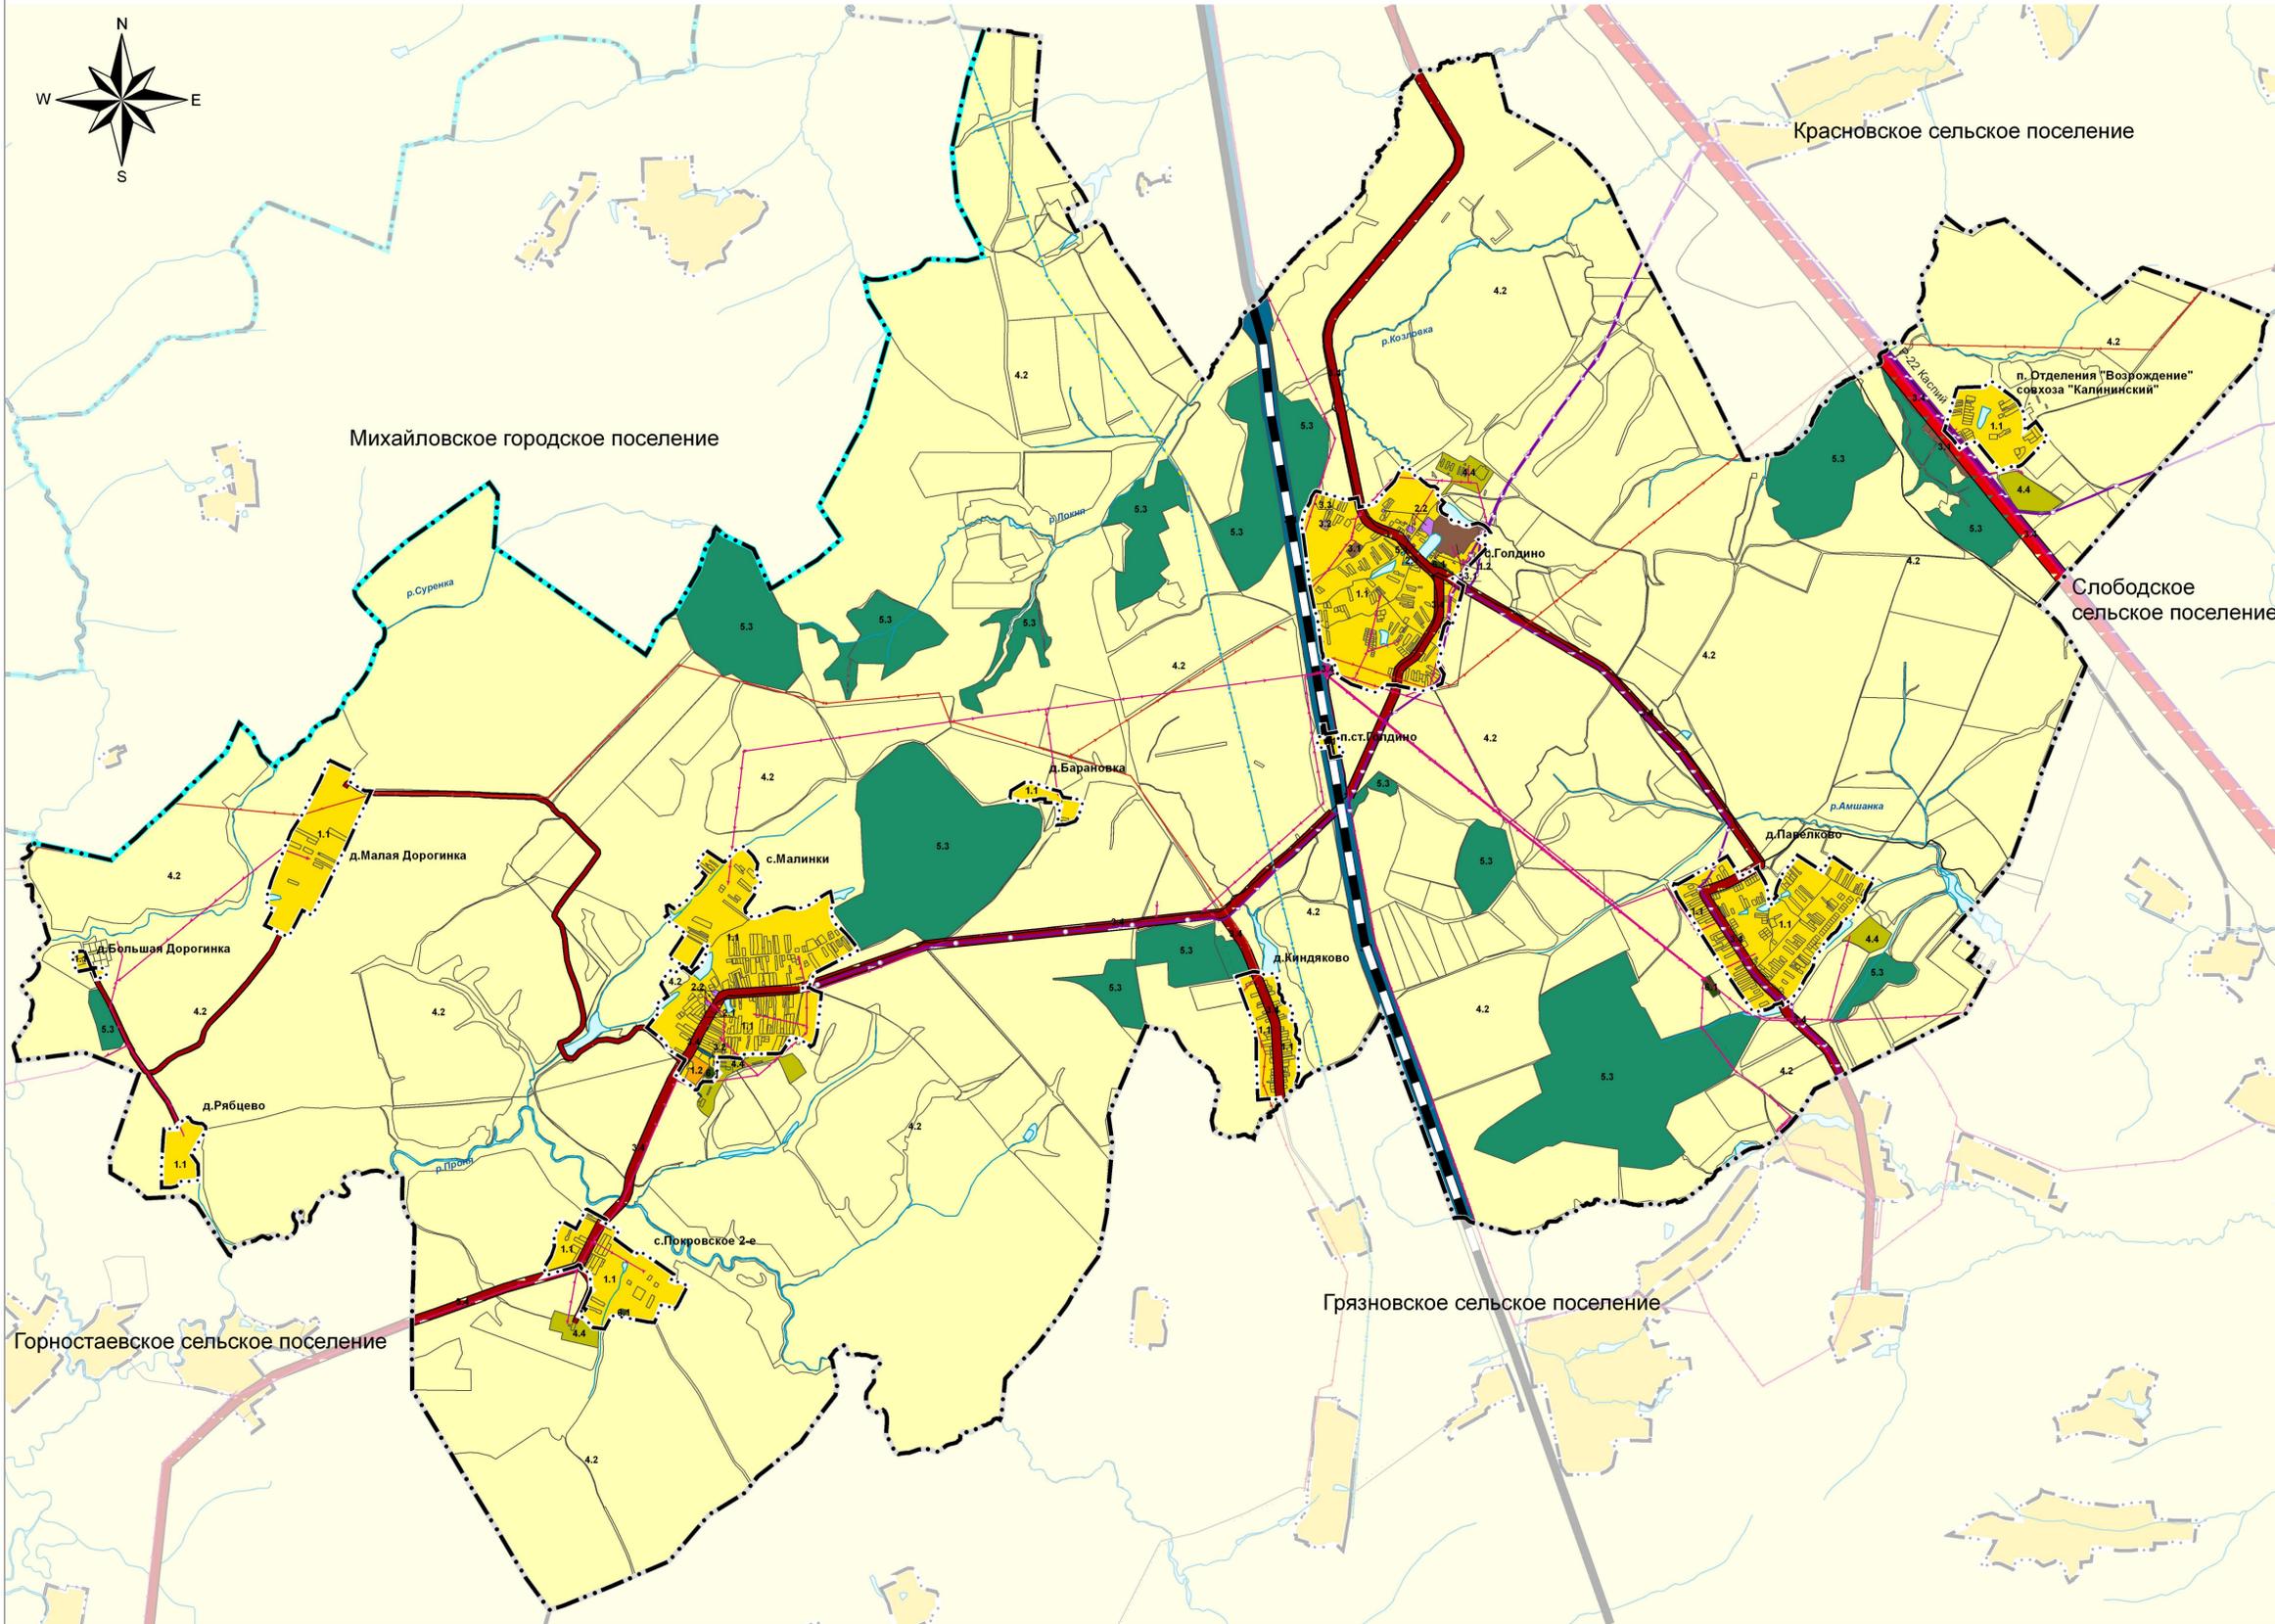


Генеральный план муниципального образования - Голдинское сельское поселение Михайловского муниципального района Рязанской области

Карта функциональных зон поселения

Приложение № 3 к генеральному плану муниципального образования - Голдинское сельское поселение Михайловского муниципального района Рязанской области

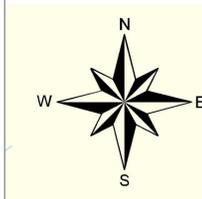

Условные обозначения

Код объекта	Условное обозначение	Значение
601010306	Граница городского поселения	Границы единиц административно-территориального деления Российской Федерации
601010307	Граница сельского поселения	
601010400	Граница населенного пункта	
Функциональные зоны		
701010101	1.1	Зона застройки индивидуальными жилыми домами
701010102	1.2	Зона застройки малоэтажными жилыми домами (до 4 этажей, включая мансардный)
701010301	2.1	Многофункциональная общественно-деловая зона
701010302	2.2	Зона специализированной общественной застройки
701010401	3.1	Производственная зона
701010402	3.2	Коммунально-складская зона
701010403	3.3	Зона инженерной инфраструктуры
701010404	3.4	Зона транспортной инфраструктуры
701010405	4.2	Зоны сельскохозяйственного использования
701010500	4.4	Производственная зона сельскохозяйственных предприятий
701010503	5.1	Зона зелененных территорий общего пользования (лесопарки, парки, сады, скверы, бульвары, городские леса)
701010601	5.3	Зона лесов
701010605	6.1	Зона кладбищ
Поверхностные водные объекты		
706020200		Водоток (река, ручей, канал)
706020300		Водоём (озеро, пруд, обводненный карьер, водохранилище)
Автомобильные дороги		
602030301		Автомобильные дороги федерального значения
602030302		Автомобильные дороги регионального или межмуниципального значения
602030303		Автомобильные дороги местного значения
Железнодорожные пути		
602030101		Железнодорожный путь общего пользования
Линии электропередачи (ЛЭП)		
602040311		Линии электропередачи 110 кВ
602040313		Линии электропередачи 35 кВ
602040315		Линии электропередачи 10 кВ
Распределительные трубопроводы для транспортировки газа		
602040601		Газопровод распределительный высокого давления
Сети электросвязи		
602041601		Линия связи

Изм.	Кол. уч.	Лист	№ док.	Подпись	Дата	Генеральный план муниципального образования - Голдинское сельское поселение Михайловского муниципального района Рязанской области	Стадия П	Лист Листов
Карта функциональных зон. М 1:35 000								