

ГЕНЕРАЛЬНЫЙ ПЛАН МУНИЦИПАЛЬНОГО ОБРАЗОВАНИЯ - ВАРСКОВСКОЕ СЕЛЬСКОЕ ПОСЕЛЕНИЕ РЯЗАНСКОГО МУНИЦИПАЛЬНОГО РАЙОНА РЯЗАНСКОЙ ОБЛАСТИ

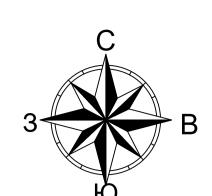

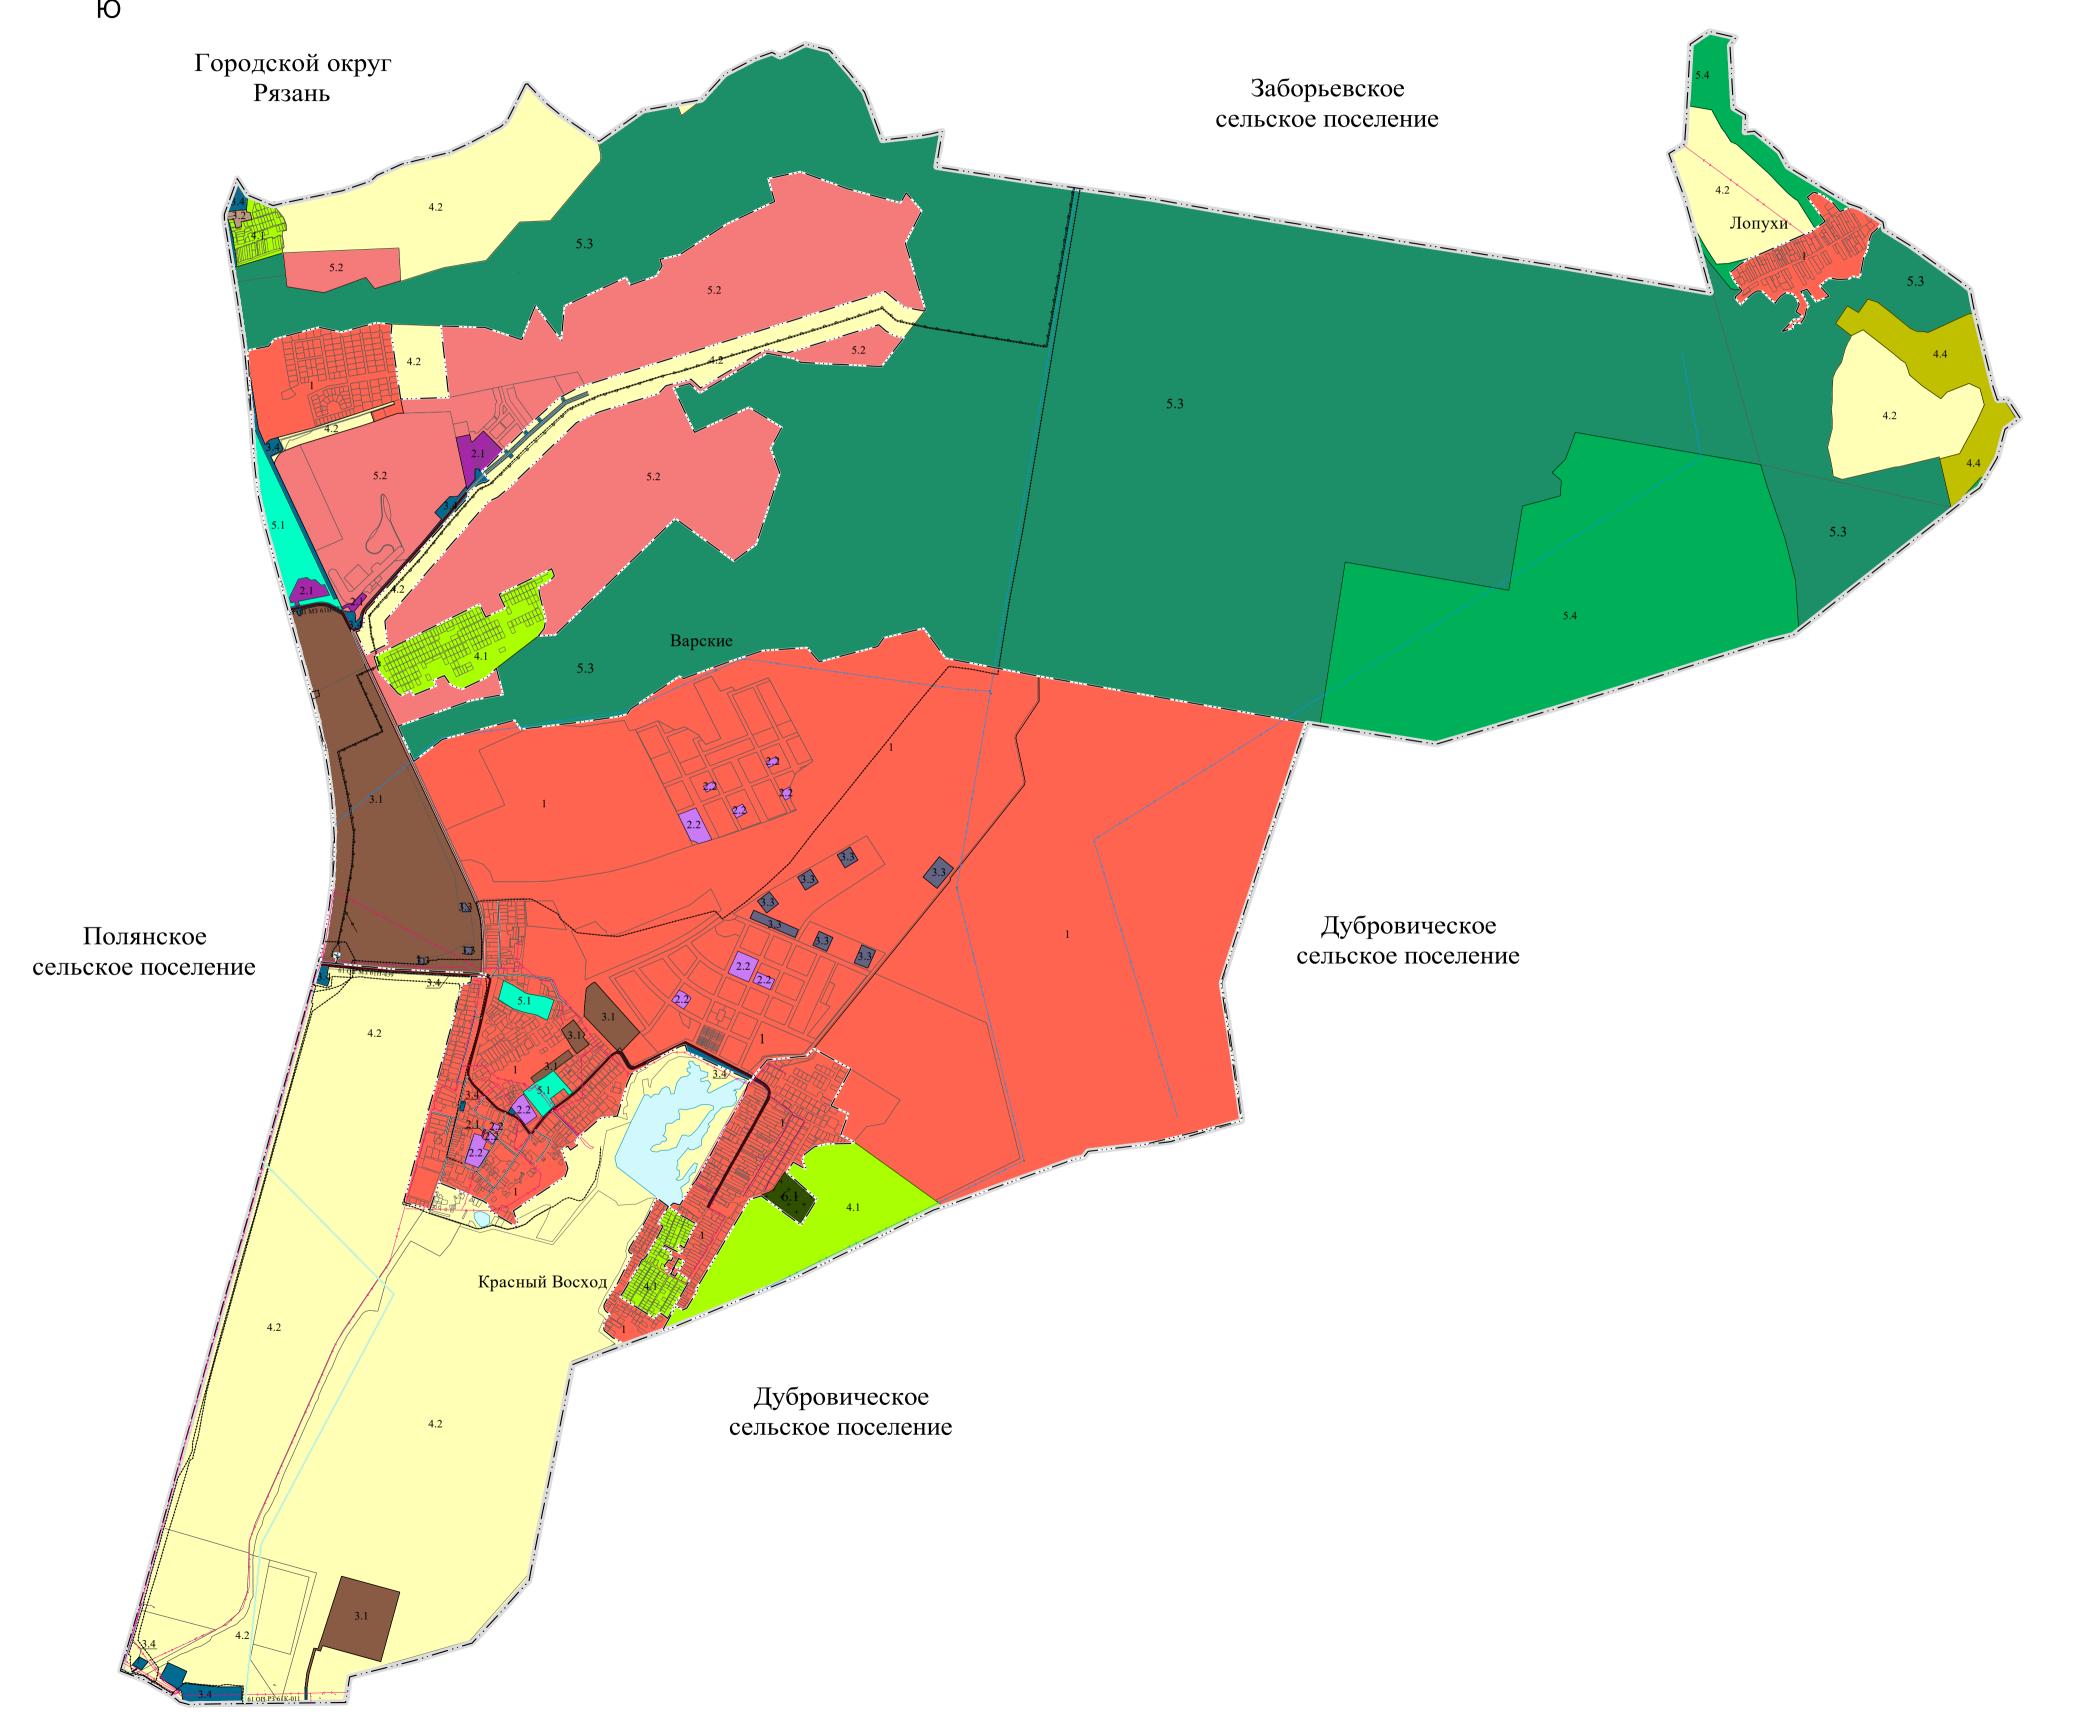



Приложение № 4 к постановлению главного управления архитектуры и градостроительства Рязанской области от 01 апреля 2021 г. № 122-п

Условные обозначения

Код объекта	Значение	Условное об	
		Сущ.	План
	Границы единиц административно-территор Российской Федерации	иального деления	
601010302	Граница городского округа		
601010307	Граница сельского поселения		
601010400	Граница населенного пункта		
	Объекты транспортной инфраструк	гуры	
602030302	Автомобильные дороги регионального или муниципального значения		
602030303	Автомобильные дороги местного значения		
	Улично-дорожная сеть сельского населенн	ого пункта	
602030503	Улица в жилой застройке		
	Функциональные зоны		
701010100	Жилые зоны	1	
701010301	Многофункциональная общественно-деловая зона	2.1	
701010302	Зона специализированной общественной застройки	2.2	
701010401	Производственная зона	3.1	
701010402	Коммунально-складская зона	3.2	
701010404	Зона инженерной инфраструктуры	3.3	
701010405	Зона транспортной инфраструктуры	3.4	
701010502	Зона садоводческих, огороднических или дачных некоммерческих объединений граждан	4.1	
701010500	Зона сельскохозяйственного использования	4.2	
701010503	Производственная зона сельскохозяйственных предприятий	4.4	
701010601	Зона озелененных территорий общего пользования	5.1	
701010602	Зона отдыха	5.2	
701010605	Зона лесов	5.3	
701010604	Лесопарковая зона	5.4	
701010701	Зона кладбищ	· · · · · · · · · · · · · · · · · · ·	
5 0.6020200	Поверхностные водные объекты Водоем (озеро, пруд, обводненный		
706020300	карьер, водохранилище)		
	Линии электропередачи (ЛЭП)		
602040315	Линии электропередачи 10 кВ		
602040311	Линии электропередачи 110кВ		
	Распределительные трубопроводы для транс	портировки газа	
602040403	Магистральный газопровод Газопровод распределительный низкого	-0-0-0-0-0-	
602040603	давления		
	Сети электросвязи		
602041601	Линия связи		
	Охрана окружающей среды		
705010600	Иные озелененные территории в соответствии с региональным законодательством и актами		
	местного самоуправления (граница туристскорекреационного кластера "Рязанский")		

Изм. Кол.уч	Лист	№док.	Подпись	Дата	Генеральный план муниципального образовани Рязанского муниципального райо					
'						Стадия	Лист	Листов		
					Карта функциональных зон поселения М 1:25 000	ГКУ РО "Центр градостроительного разз				
			<u>[</u>	I		<u> </u>		Формат А		