


Правила землепользования и застройки муниципального образования - городской округ город Касимов Рязанской области
Карта градостроительного зонирования

Приложение №2
 к постановлению главного управления
 архитектуры и градостроительства
 Рязанской области
 от 19 апреля 2021 г. № 150-п

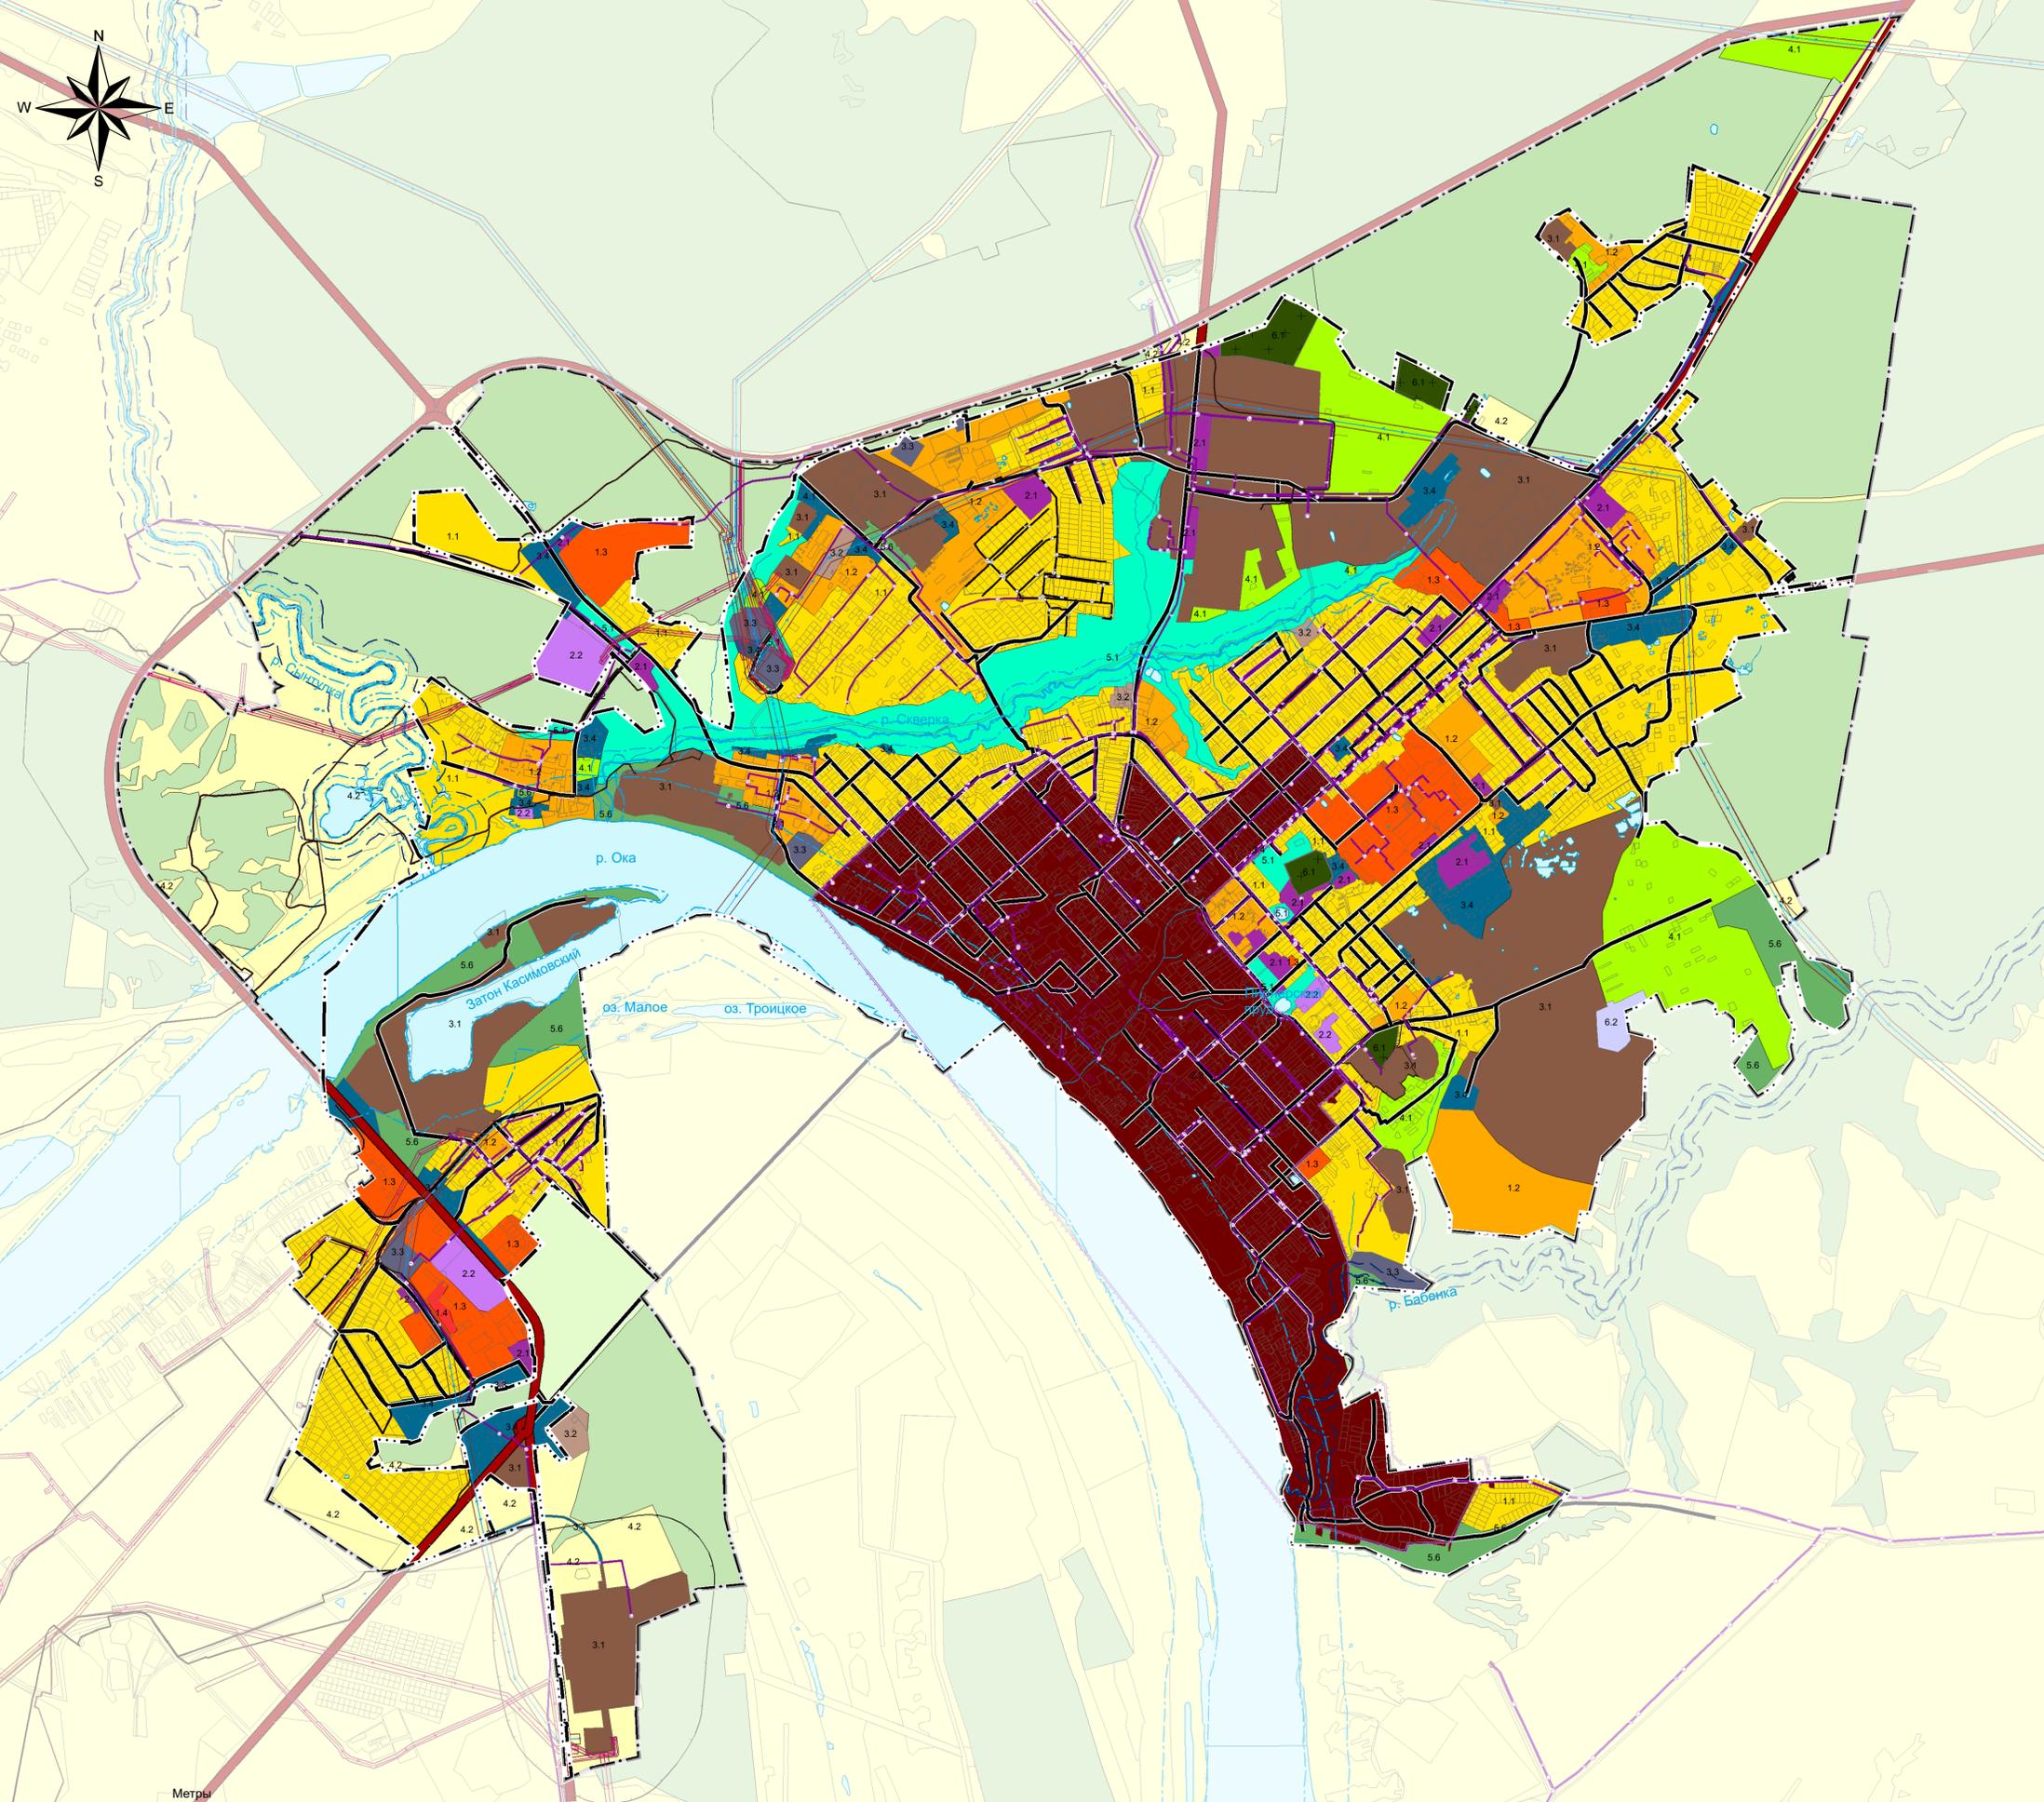

Условные обозначения

- Границы единицы административно-территориального деления Российской Федерации
- 601010302 Граница городского округа
 - 601010400 Граница населенного пункта
- Территориальные зоны**
- Жилые зоны**
- 701010101 1.1 Зона застройки индивидуальными жилыми домами
 - 701010102 1.2 Зона застройки малоэтажными жилыми домами (до 4 этажей, включая мансардный)
 - 701010103 1.3 Зона застройки среднетажными жилыми домами (от 5 до 8 этажей, включая мансардный)
 - 701010104 1.4 Зона застройки многоквартирными жилыми домами (9 этажей и более)
- Общественно-деловые зоны**
- 701010301 2.1 Многофункциональная общественно-деловая зона
 - 701010302 2.2 Зона специализированной общественной застройки
 - 701010303 2.3 Зона исторической застройки
- Производственные зоны, зоны инженерной и транспортной инфраструктур**
- 701010401 3.1 Производственная зона
 - 701010402 3.2 Коммунально-складская зона
 - 701010404 3.3 Зона инженерной инфраструктуры
 - 701010405 3.4 Зона транспортной инфраструктуры
- Зоны сельскохозяйственного использования**
- 701010502 4.1 Зона садоводческих, огороднических или дачных некоммерческих объединений граждан
 - 701010500 4.2 Зоны сельскохозяйственного использования
- Зоны рекреационного назначения**
- 701010601 5.1 Зона озелененных территорий общего пользования (лесопарки, парки, сады, скверы, бульвары, городские леса)
 - 701010703 5.6 Зона озелененных территорий специального назначения
- Зоны специального назначения**
- 701010701 6.1 Зона кладбищ
 - 701010800 6.2 Зона режимных территорий
- Территории, на которые градостроительные регламенты не распространяются**
- 702010500 Земли лесного фонда
- Автомобильные дороги**
- 602030302 Автомобильные дороги регионального значения
 - 602030303 Автомобильные дороги местного значения
- Улично-дорожная сеть городского населенного пункта**
- 602030406 Улицы и дороги местного значения
- Поверхностные водные объекты**
- 706020200 Водоток (река, ручей, канал)
 - 706020300 Водоем (озеро, пруд, обводненный карьер, водохранилище)
- Исторические поселения и предметы их охраны**
- 604020100 Граница территории исторического поселения
 - 604010201 Граница территории объекта культурного наследия
- Водоохранные зоны**
- 603011101 Водоохранная зона
- Прибрежные защитные полосы**
- 603011201 Прибрежная защитная полоса
- Санитарно-защитная зона**
- 603010101 Санитарно-защитная зона предприятий, сооружений и иных объектов
- Охранная зона инженерных коммуникаций**
- 603010502 Охранная зона газопроводов и систем газоснабжения
 - 603010503 Охранная зона объектов электросетевого хозяйства (адоль линий электропередачи, вокруг подстанций)
 - 603010504 Охранная зона линий и сооружений связи
- Линии электропередачи (ЛЭП)**
- 602040311 Линия электропередачи 110 кВ
 - 602040313 Линия электропередачи 35 кВ
 - 602040315 Линия электропередачи 10 кВ
- Магистральные трубопроводы для транспортировки жидких и газообразных углеводородов**
- 602040404 Газопровод распределительный, предназначенный для транспортировки природного газа под давлением свыше 1.2 МПа и сжиженного углеводородного газа под давлением свыше 1.6 МПа
- Распределительные трубопроводы для транспортировки газа**
- 602040601 Газопровод распределительный высокого давления
 - 602040602 Газопровод распределительный среднего давления
 - 602040603 Газопровод распределительный низкого давления
- Сети электросвязи**
- 602041601 Линия связи

Примечание:
 На карте градостроительного зонирования отражены санитарно-защитные зоны, установленные уполномоченным органом Роспотребнадзора. Для остальных объектов, предусматривающих наличие санитарно-защитных зон, а именно: производственных объектов, объектов коммунальной и транспортной инфраструктуры, инженерных коммуникаций, кладбища, объекты обороны данные зоны уполномоченным органом не устанавливаются и на карте градостроительного зонирования не отражены, так как отражение в документах градостроительного зонирования санитарно-защитных зон допускается только после утверждения их уполномоченным органом. Отсутствие акта об утверждении границ санитарно-защитной зоны исключает возможность отображения ее в правилах землепользования и застройки.

Изм.	Кол.уч.	Лист	№ док.	Подпись	Дата	Правила землепользования и застройки муниципального образования - городской округ город Касимов Рязанской области	Стадия	Лист	Листов	
						Карта градостроительного зонирования	П			
							М 1:15 000			