
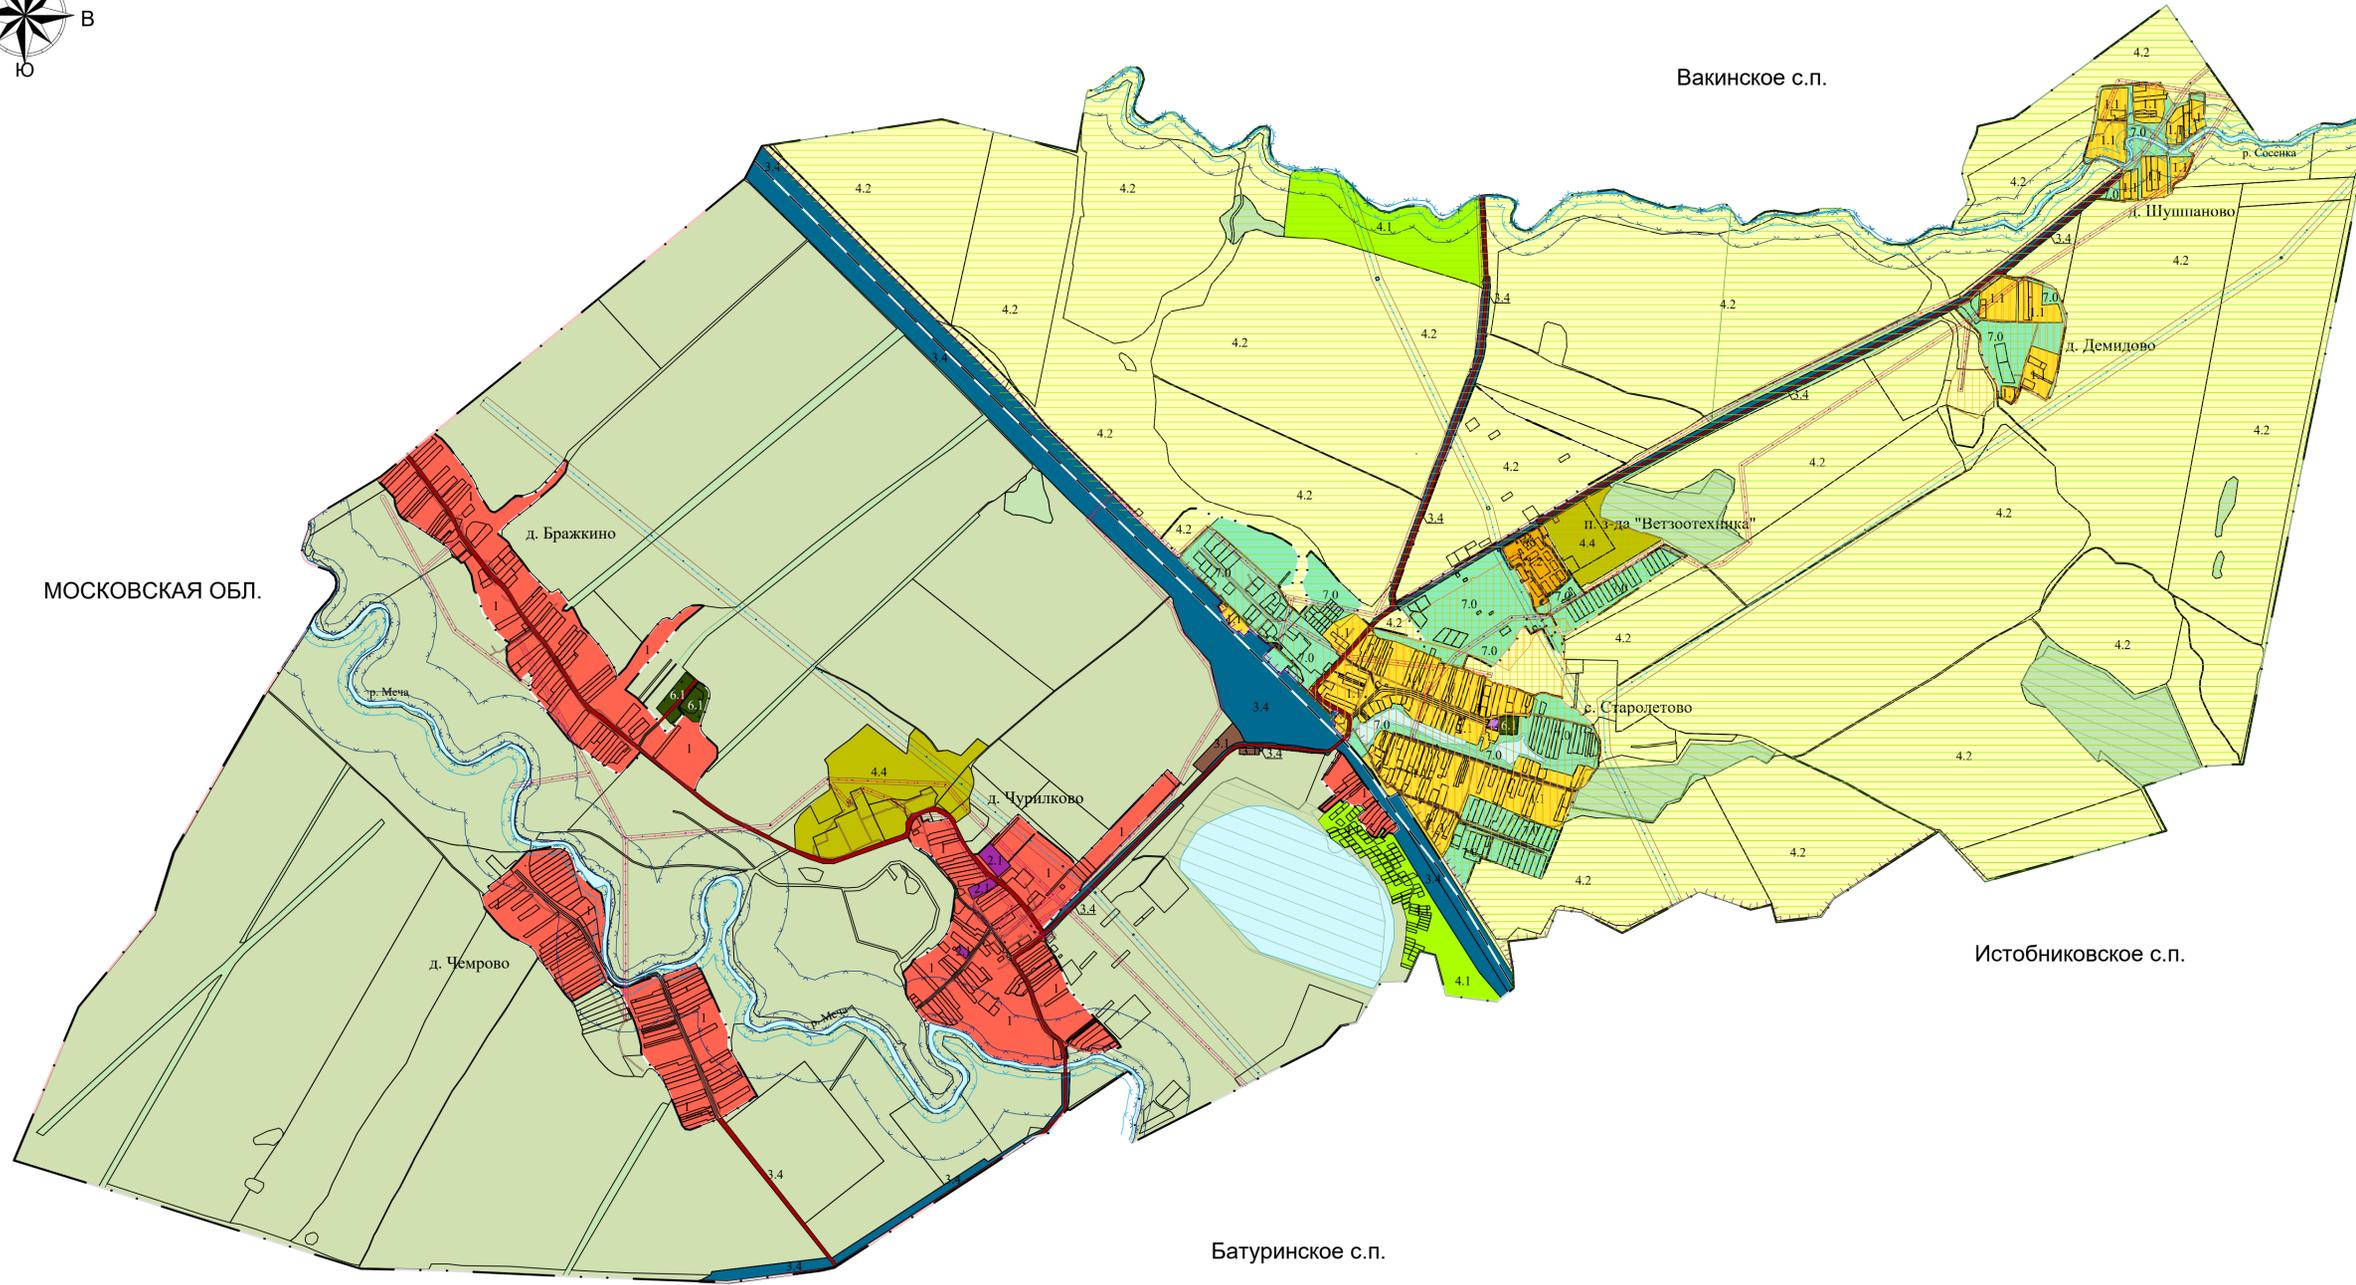


Правила землепользования и застройки муниципального образования - Чурилковское сельское поселение
 Рыбновского муниципального района
 Карта градостроительного зонирования

Приложение №1 к правилам землепользования и застройки муниципального образования - Чурилковское сельское поселение Рыбновского муниципального района Рязанской области

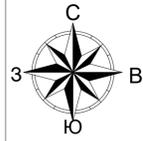

Условные обозначения

Код объекта	Значение	Условное обозначение	
		Сущ.	План.
Границы единиц административно-территориального деления Российской Федерации			
601010301	Граница муниципального района	— · — · — · — · —	
601010307	Граница сельского поселения	— · — · — · — · —	
601010400	Граница населенного пункта	— · — · — · — · —	
Объекты транспортной инфраструктуры			
602030302	Автомобильные дороги регионального или муниципального значения	—	
602030303	Автомобильные дороги местного значения	—	
Улично-дорожная сеть сельского населенного пункта			
602030501	Поселковая дорога	—	
Железнодорожные пути			
602030101	Железнодорожный путь общего пользования	—	
Территориальные зоны			
701010100	Жилые зоны	1	
701010101	Зона застройки индивидуальными жилыми домами	1.1	
701010102	Зона застройки малоэтажными жилыми домами	1.2	
701010301	Многофункциональная общественно-деловая зона	2.1	
701010302	Зона специализированной общественной застройки	2.2	
701010401	Производственная зона	3.1	
701010405	Зона транспортной инфраструктуры	3.4	
701010502	Зона садоводческих, огороднических или дачных некоммерческих объединений граждан	4.1	
701010500	Зона сельскохозяйственного использования	4.2	
701010503	Производственная зона сельскохозяйственных предприятий	4.4	
701010701	Зона кладбищ	6.1	
701011000	Иные зоны	7.0	
Земли на которые градостроительные регламенты не устанавливаются			
701010501	Зона сельскохозяйственных угодий		
702010500	Земли лесного фонда		
Поверхностные водные объекты			
706020300	Водоём (озеро, пруд, обводненный карьер, водохранилище)		
706020200	Водоток (река, ручей, канал)		
Зоны с особыми условиями			
603010503	Охранная зона объектов электросетевого хозяйства		
Линии электропередачи (ЛЭП)			
602040315	Линии электропередач 10 кВ		
602040311	Линии электропередач 110 кВ		
Водоохранные зоны			
603011101	Водоохранная зона		
Прибрежные защитные полосы			
603011201	Прибрежная защитная полоса		
Лесопарковый зеленый пояс			
705020100	Лесопарковый зеленый пояс		
Зоны охраны объектов культурного наследия (памятников истории и культуры) народов Российской Федерации			
603011002	Зона регулирования застройки и хозяйственной деятельности		
603011003	Зона охраняемого природного ландшафта		
Границы территорий объектов культурного наследия			
604010201	Граница территории объекта культурного наследия		

Глебовское с.п.

Батуринское с.п.

Истобниковское с.п.

Вакинское с.п.

МОСКОВСКАЯ ОБЛ.

ГКУ РО "Центр градостроительного развития Рязанской области"	Студия	Лист	Листов
Карта зон с особыми условиями использования территории М 1:15000	П		