
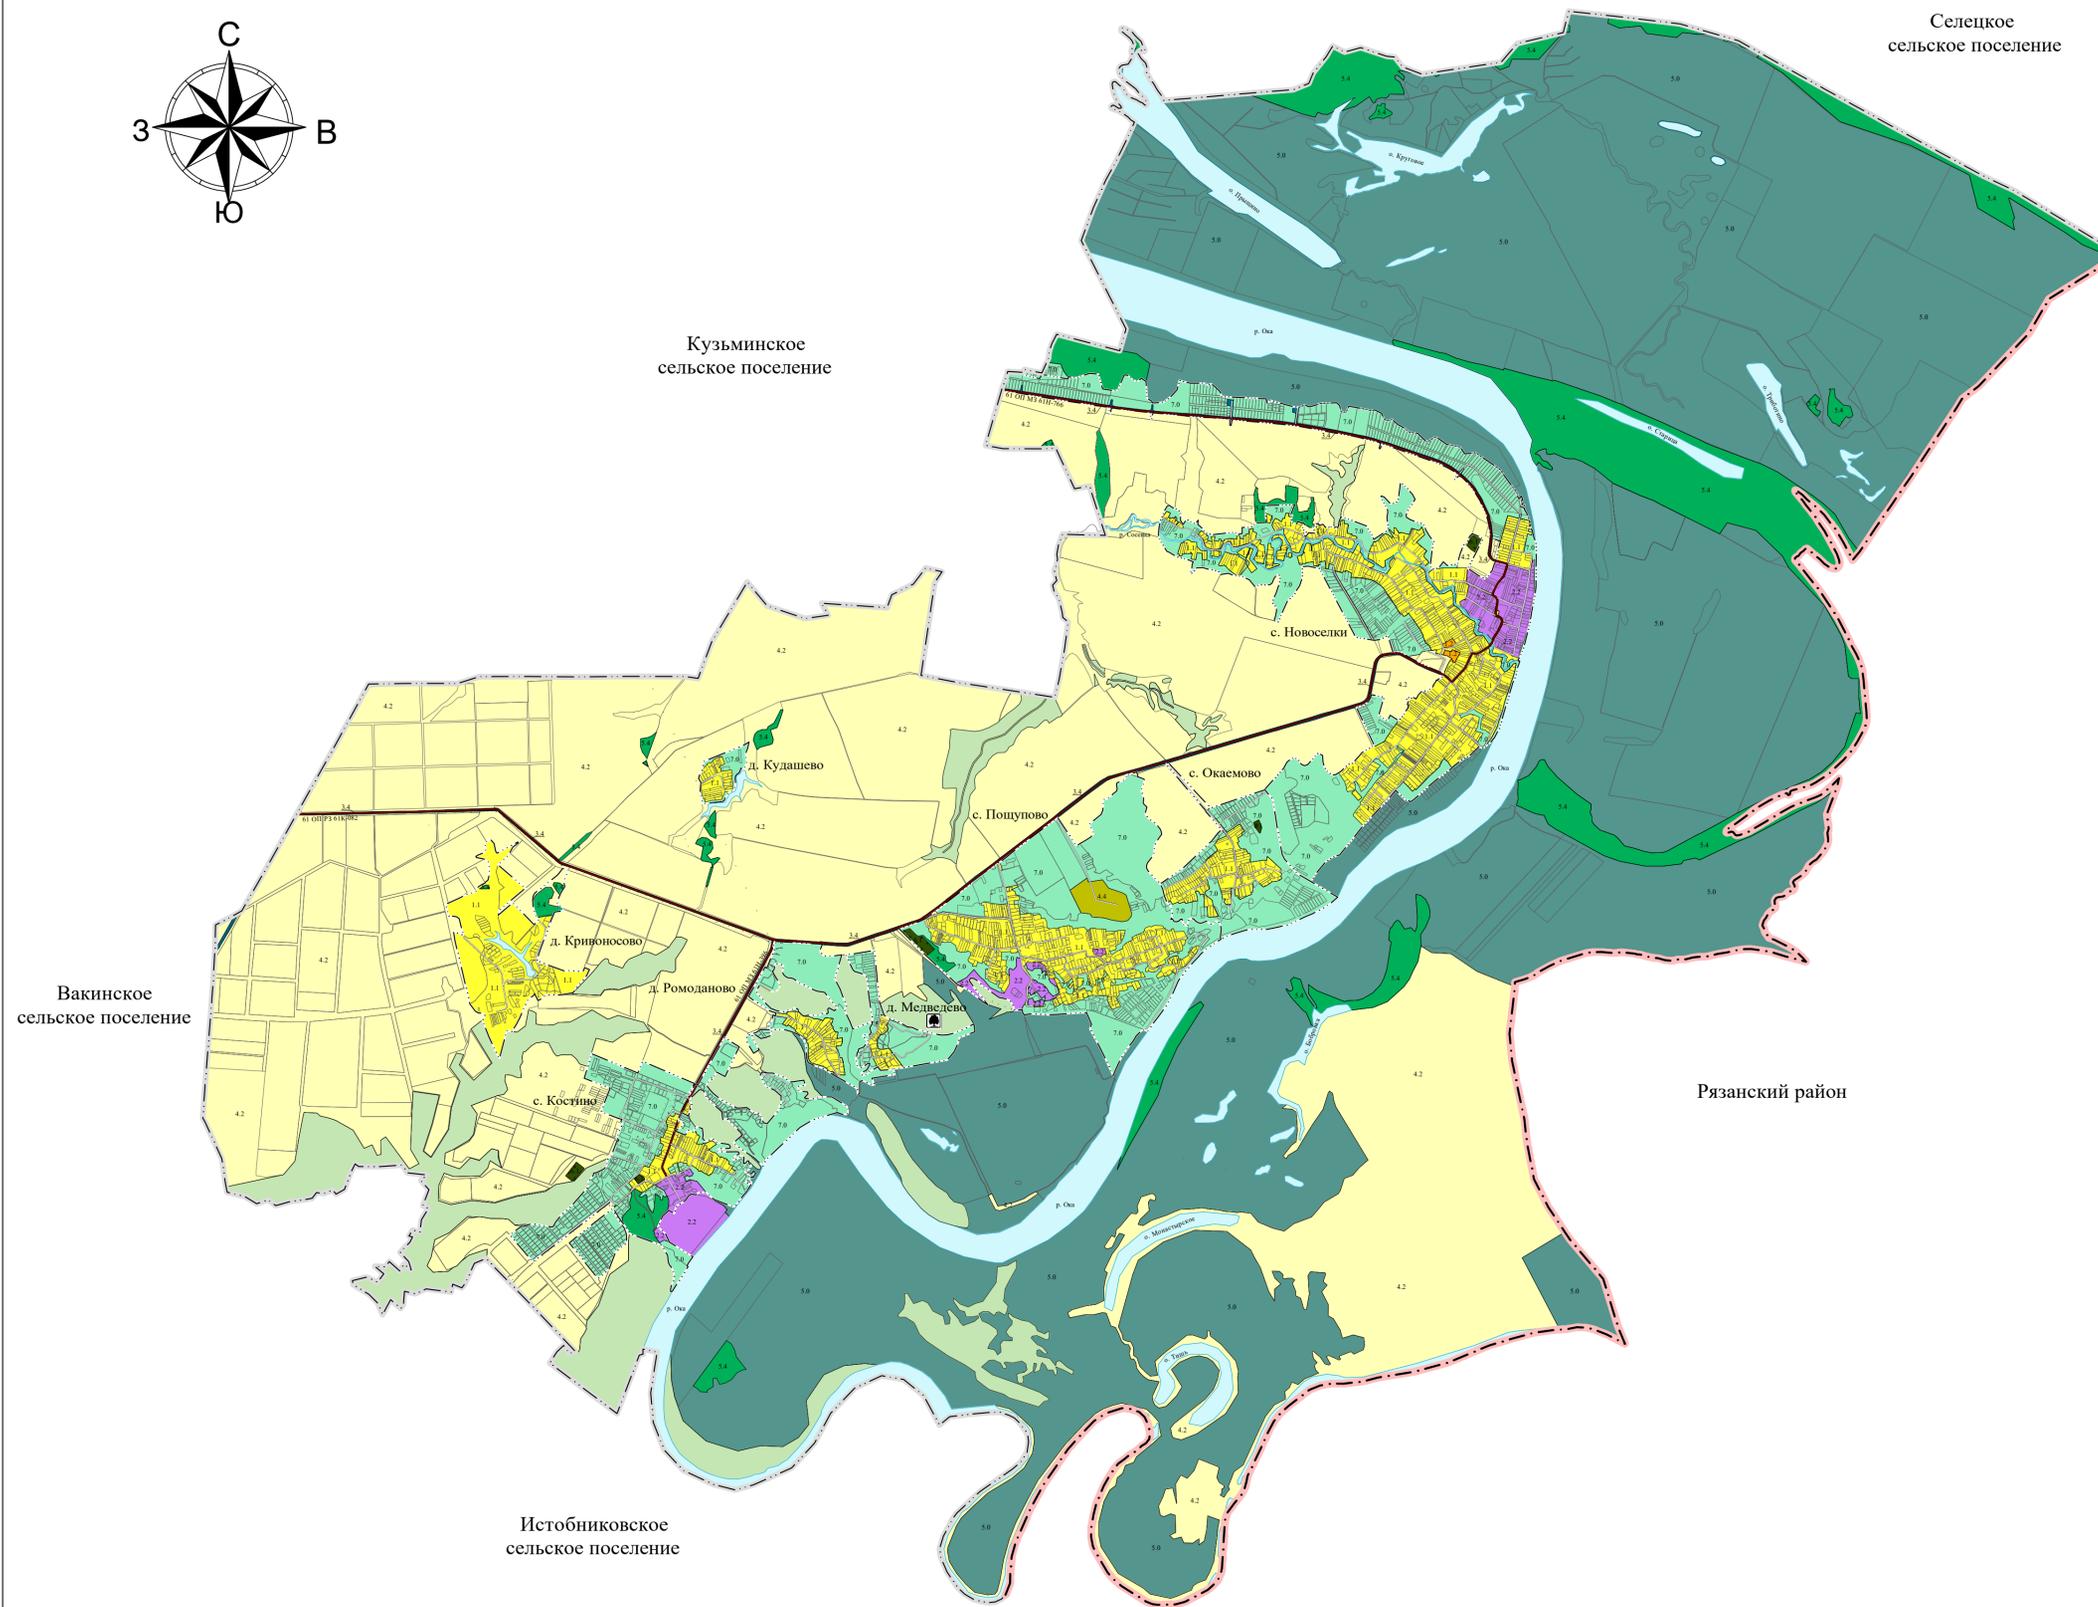


ПРАВИЛА ЗЕМЛЕПОЛЬЗОВАНИЯ И ЗАСТРОЙКИ МУНИЦИПАЛЬНОГО ОБРАЗОВАНИЯ - ПОЩУПОВСКОЕ СЕЛЬСКОЕ ПОСЕЛЕНИЕ РЫБНОВСКОГО МУНИЦИПАЛЬНОГО РАЙОНА РЯЗАНСКОЙ ОБЛАСТИ

Карта градостроительного зонирования

Приложение № 1 к правилам землепользования и застройки муниципального образования - Почуповское сельское поселение Рыбновского муниципального района Рязанской области

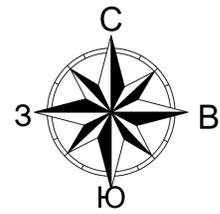

Условные обозначения

Код объекта	Значение	Условное обозначение	
		Сущ.	План.
Границы единиц административно-территориального деления Российской Федерации			
601010301	Граница муниципального района		
601010307	Граница сельского поселения		
601010400	Граница населенного пункта		
Объекты транспортной инфраструктуры			
602030302	Автомобильные дороги регионального или межмуниципального значения		
602030503	Улица в жилой застройке		
Территориальные зоны			
701010101	Зона застройки индивидуальными жилыми домами		1.1
701010102	Зона застройки малоэтажными жилыми домами (до 4 этажей, включая мансардный)		1.2
701010302	Зона специализированной общественной застройки		2.2
701010405	Зона транспортной инфраструктуры		3.4
701010500	Зона сельскохозяйственного использования		4.2
701010503	Производственная зона сельскохозяйственных предприятий		4.4
701010600	Зоны рекреационного назначения		5.0
701010604	Лесопарковая зона		5.4
701010701	Зона кладбищ		6.2
701011000	Иные зоны		7.0
Земли, на которые градостроительные регламенты не устанавливаются			
702010500	Земли лесного фонда		
Поверхностные водные объекты			
706020200	Водоток (река, ручей, канал)		
706020300	Водоем (озеро, пруд, обводненный карьер, водохранилище)		

Изм.	Кол.	Лист	№ док.	Подпись	Дата	Правила землепользования и застройки муниципального образования - Почуповское сельское поселение Рыбновского муниципального района Рязанской области		
						Стадия	Лист	Листов
						ГКУ РО "Центр градостроительного развития Рязанской области"		
						Карта градостроительного зонирования М 1:30 000		