
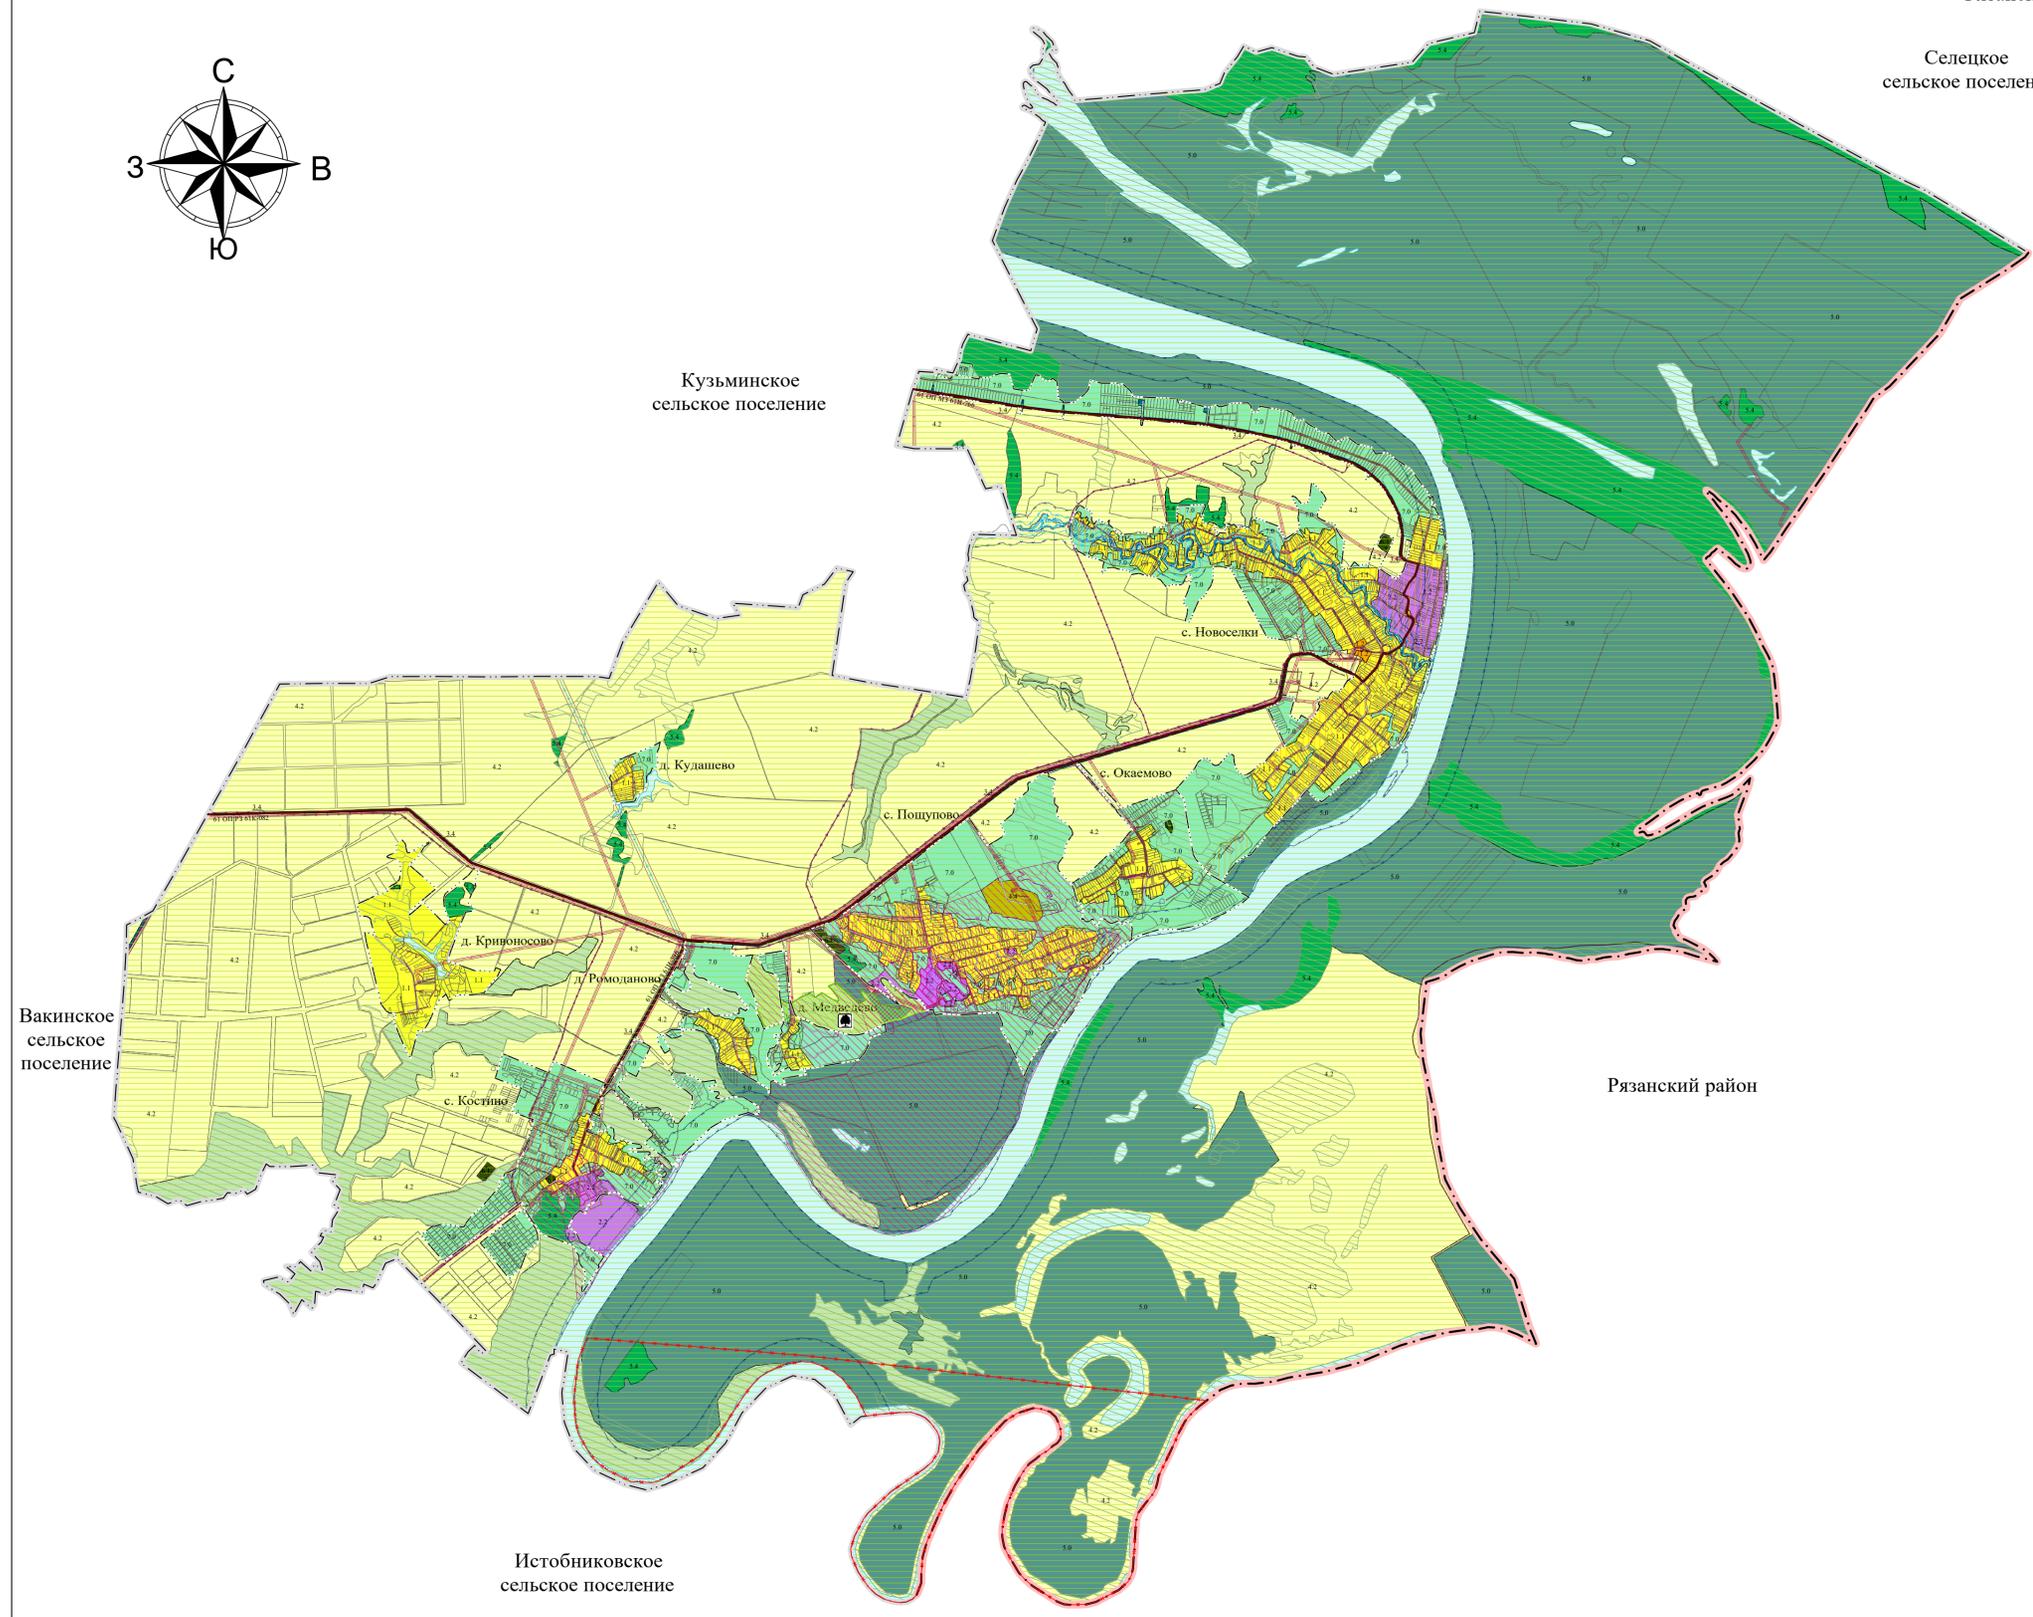


# ПРАВИЛА ЗЕМЛЕПОЛЬЗОВАНИЯ И ЗАСТРОЙКИ МУНИЦИПАЛЬНОГО ОБРАЗОВАНИЯ - ПОЩУПОВСКОЕ СЕЛЬСКОЕ ПОСЕЛЕНИЕ РЫБНОВСКОГО МУНИЦИПАЛЬНОГО РАЙОНА РЯЗАНСКОЙ ОБЛАСТИ

## Карта градостроительного зонирования Карта зон с особыми условиями использования территорий

Приложение № 2 к правилам землепользования и застройки муниципального образования - Пощуповское сельское поселение Рыбновского муниципального района Рязанской области

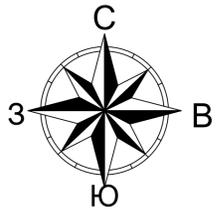

### Условные обозначения

Код объекта	Значение	Условное обозначение	
		Сущ.	План.
Границы единиц административно-территориального деления Российской Федерации			
601010301	Граница муниципального района		
601010307	Граница сельского поселения		
601010400	Граница населенного пункта		
Объекты транспортной инфраструктуры			
602030302	Автомобильные дороги регионального или межмуниципального значения		
602030503	Улицы в жилой застройке		
Территориальные зоны			
701010101	Зона застройки индивидуальными жилыми домами		1.1
701010102	Зона застройки малоэтажными жилыми домами (до 4 этажей, включая мансардный этаж)		1.2
701010302	Зона специализированной общественной застройки		2.2
701010405	Зона транспортной инфраструктуры		3.4
701010500	Зона сельскохозяйственного использования		4.2
701010503	Производственная зона сельскохозяйственных предприятий		4.4
701010600	Зоны рекреационного назначения		5.0
701010604	Лесопарковая зона		5.4
701010701	Зона кладбищ		6.1
701011000	Иные зоны		7.0
Земли, на которые градостроительные регламенты не устанавливаются			
702010500	Земли лесного фонда		
Поверхностные водные объекты			
706020200	Водоток (река, ручей, канал)		
706020300	Водоём (озеро, пруд, обводненный карьер, водохранилище)		
Линии электропередачи (ЛЭП)			
602040311	Линии электропередачи 110 кВ		
602040315	Линии электропередачи 10 кВ		
Распределительные трубопроводы для транспортировки газа			
602040603	Газопровод распределительный низкого давления		
602040602	Газопровод распределительный среднего давления		
602040601	Газопровод распределительный высокого давления		
Сети электросвязи			
602041601	Линия связи		
Охранная зона инженерных коммуникаций			
603010502	Охранная зона газопроводов и систем газоснабжения		
603010503	Охранная зона объектов электросетевого хозяйства		
Водоохранные зоны			
603011101	Водоохранная зона		
Прибрежные защитные полосы			
603011201	Прибрежная защитная полоса		
Лесопарковый зелёный пояс			
705020100	Лесопарковый зелёный пояс		
Зоны охраны объектов культурного наследия (памятников истории и культуры) народов Российской Федерации			
603011001	Охранная зона объекта культурного наследия		
603011002	Зона регулирования застройки и хозяйственной деятельности		
603011003	Зона охраняемого природного ландшафта		
Границы территорий объектов культурного наследия			
604010201	Граница территории объекта культурного наследия		
Особо охраняемые природные территории			
605010105	Памятник природы		
Зоны затопления и подтопления			
603011401	Зона затопления		

Изм.	Кол.уч.	Лист	№ док.	Подпись	Дата	Стадия	Лист	Листов
Правила землепользования и застройки муниципального образования - Пощуповское сельское поселение Рыбновского муниципального района Рязанской области						ГКУ РО "Центр градостроительного развития Рязанской области"		
Карта градостроительного зонирования Карта зон с особыми условиями использования территории М 1:30 000						ГКУ РО "Центр градостроительного развития Рязанской области"		