
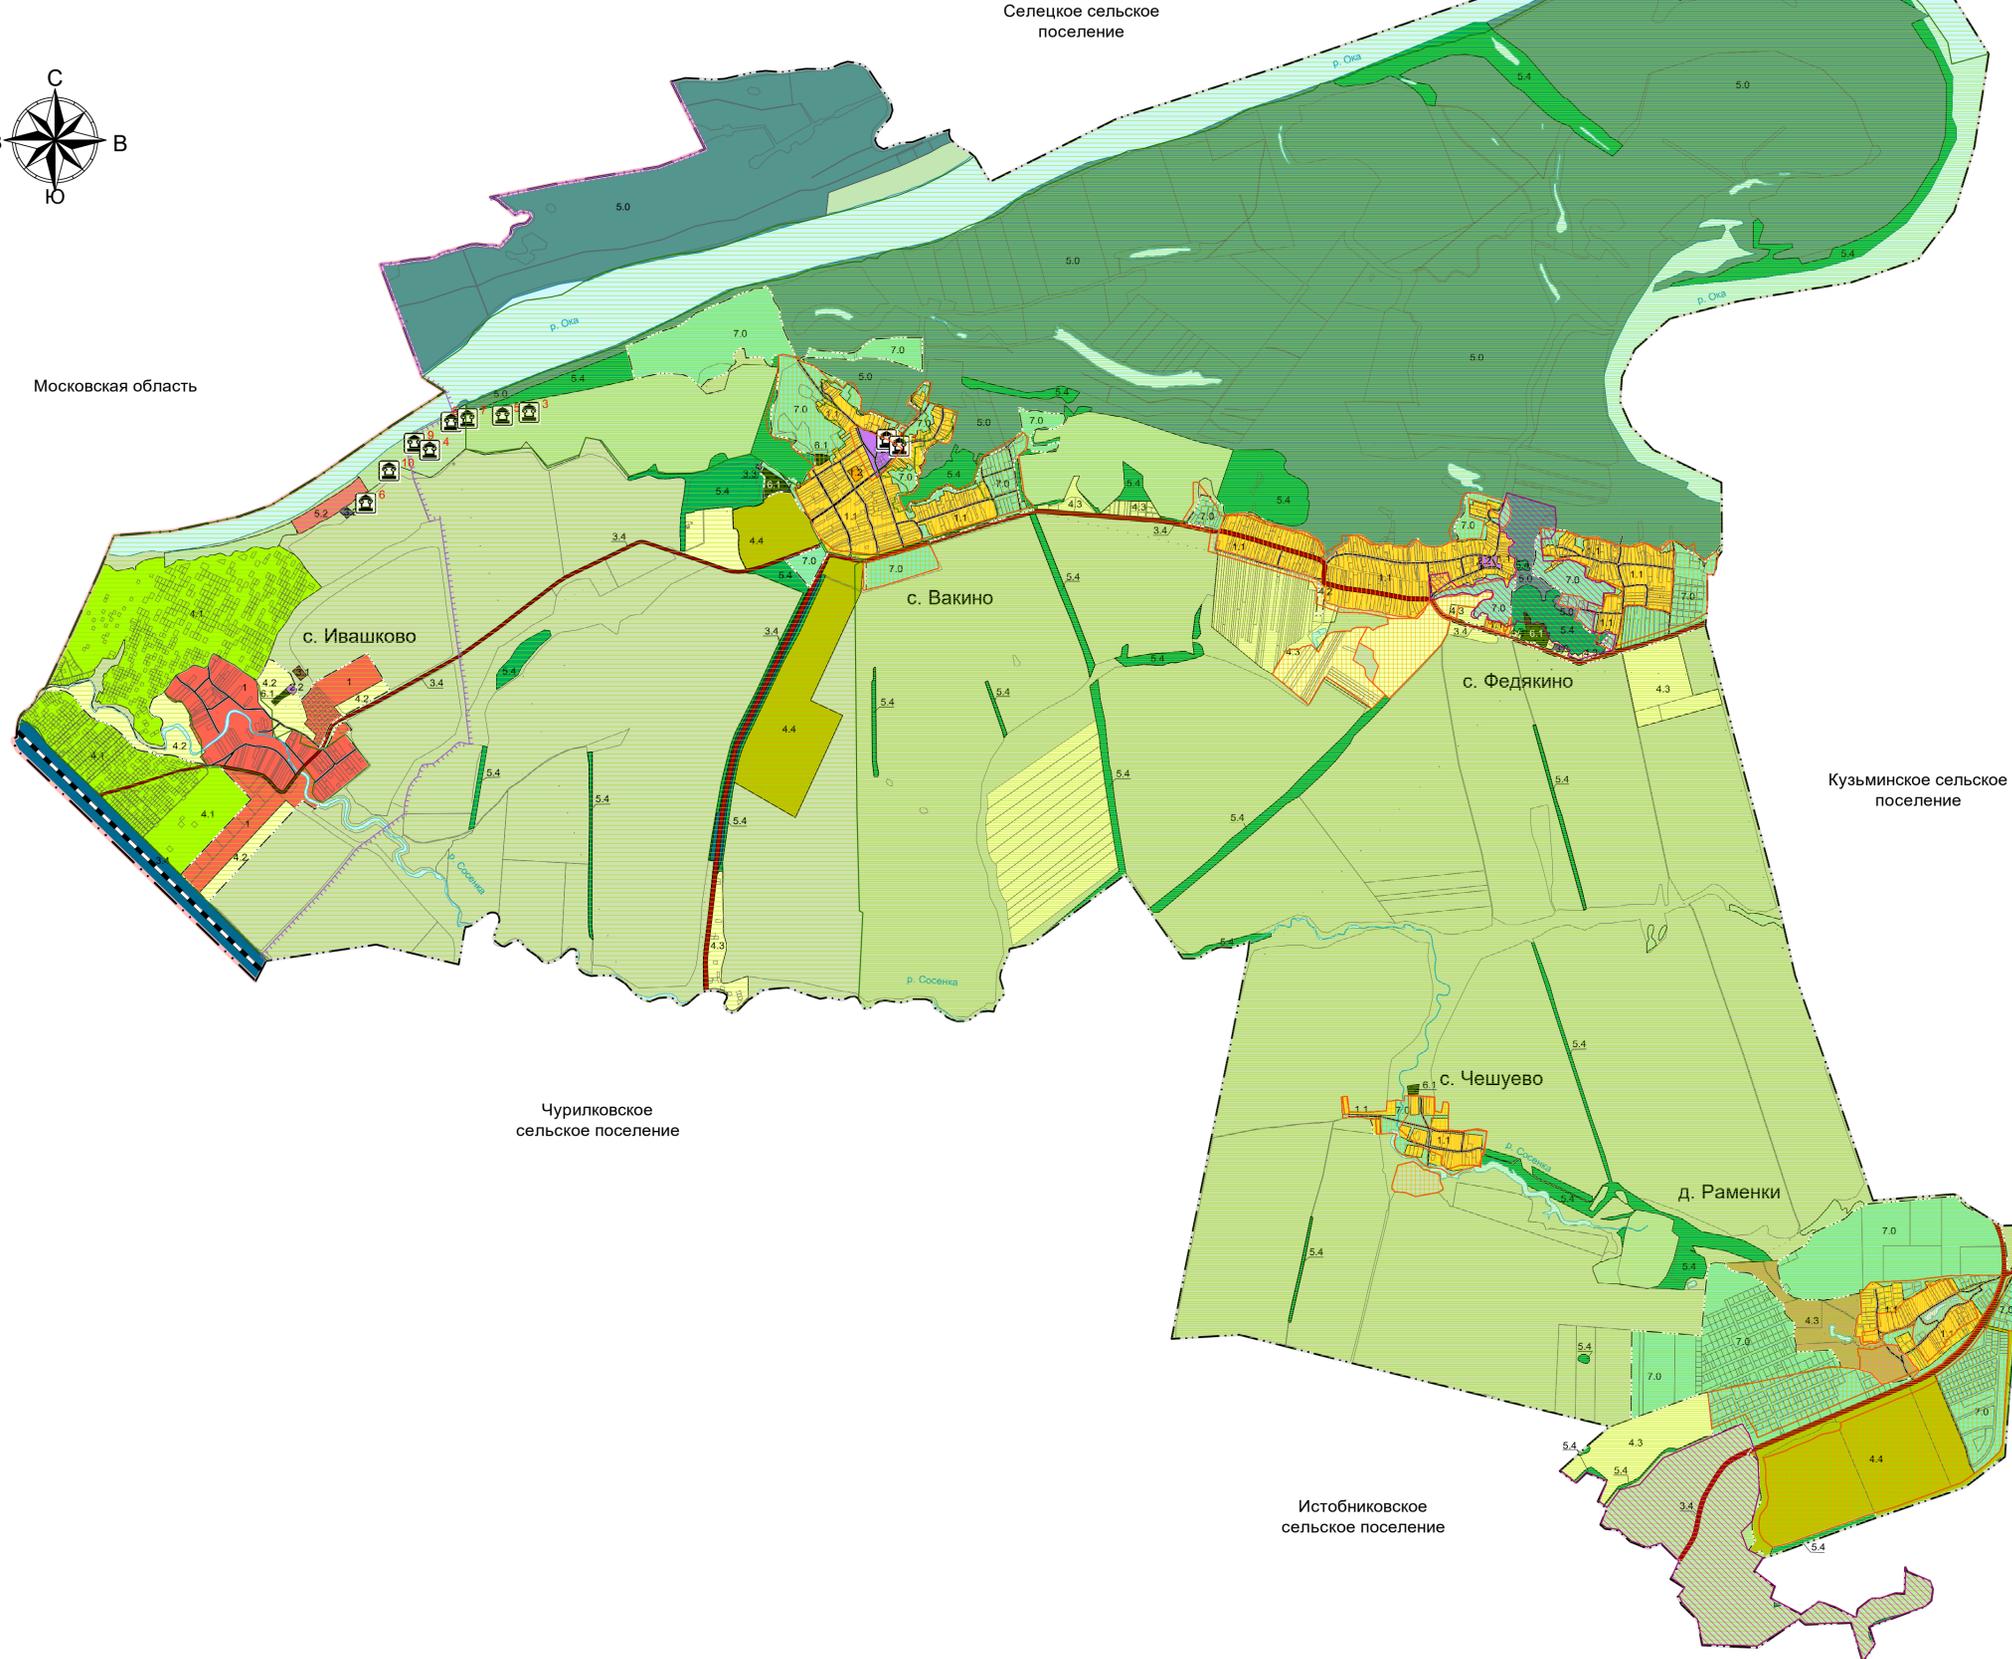


ПРАВИЛА ЗЕМЛЕПОЛЬЗОВАНИЯ И ЗАСТРОЙКИ МУНИЦИПАЛЬНОГО ОБРАЗОВАНИЯ - ВАКИНСКОЕ СЕЛЬСКОЕ ПОСЕЛЕНИЕ РЫБНОВСКОГО МУНИЦИПАЛЬНОГО РАЙОНА РЯЗАНСКОЙ ОБЛАСТИ

Приложение № 2 к правилам землепользования и застройки муниципального образования - Вакинское сельское поселение - Рыбновского муниципального района Рязанской области

Карта градостроительного зонирования. Карта зон с особыми условиями использования территорий
М 1:25 000

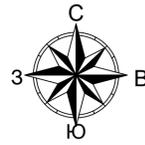

Условные обозначения

Код объекта	Значение	Условное обозначение	
		Сущ.	План.
Границы единиц административно-территориального деления Российской Федерации			
601010200	Граница субъекта Российской Федерации	— · — · —	
601010307	Граница сельского поселения	— · · — · ·	
601010400	Граница населенного пункта	— · · · —	
Автомобильные дороги			
602030302	Автомобильные дороги регионального или межмуниципального значения	— — — — —	
602030303	Автомобильные дороги местного значения	— — — — —	
Улично-дорожная сеть сельского населенного пункта			
602030501	Поселковая дорога	— — — — —	
602030503	Улица в жилой застройке	— — — — —	
Железнодорожные пути			
602030101	Железнодорожный путь общего пользования	— + — + — + —	
Территориальные зоны			
701010100	Жилые зоны	1	
701010101	Зона застройки индивидуальными жилыми домами	1.1	
701010102	Зона застройки малоэтажными жилыми домами (до 4 эт., включая мансардный)	1.2	
701010302	Зона специализированной общественной застройки	2.2	
701010401	Производственная зона	3.1	
701010404	Зона инженерной инфраструктуры	3.3	
701010405	Зона транспортной инфраструктуры	3.4	
701010502	Зона садоводческих, огороднических или дачных некоммерческих объединений граждан	4.1	
701010500	Зоны сельскохозяйственного использования	4.2	
701010504	Иные зоны сельскохозяйственного назначения	4.3	
701010503	Производственная зона сельскохозяйственных предприятий	4.4	
701010600	Зоны рекреационного назначения	5.0	
701010602	Зона отдыха	5.2	
701010604	Лесопарковая зона	5.4	
701010701	Зона кладбищ	6.1	
701011000	Иные зоны	7.0	
Земли, на которые градостроительные регламенты не устанавливаются			
702010500	Земли лесного фонда		
701010501	Зона сельскохозяйственных угодий		
Поверхностные водные объекты			
706020200	Водоток (река, ручей, канал)		
706020300	Водоем (озеро, пруд, обводненный карьер, водохранилище)		
Границы территорий объектов культурного наследия			
604010201	Граница территории объекта культурного наследия федерального значения «Есенинская Русь – место, связанное с жизнью и творчеством поэта С. А. Есенина»		
Зоны охраны объектов культурного наследия (памятников истории и культуры) народов Российской Федерации			
603011001	Охранная зона объекта культурного наследия		
603011002	Зона регулирования застройки и хозяйственной деятельности		
603011003	Зона охраняемого природного ландшафта		
Объекты культурного наследия (ОКН)			
604010101	Памятник		

Изм.	Коп.уч.	Лист	Нодок.	Подпись	Дата	Стадия	Лист	Листов
Правила землепользования и застройки муниципального образования - Вакинское сельское поселение Рыбновского муниципального района Рязанской области								
Карта градостроительного зонирования. Карта зон с особыми условиями использования территорий М 1:25 000								
ГКУ РО "Центр градостроительного развития Рязанской области"								