


Карта границ территории и предмета охраны исторического поселения
регионального значения город Рязань

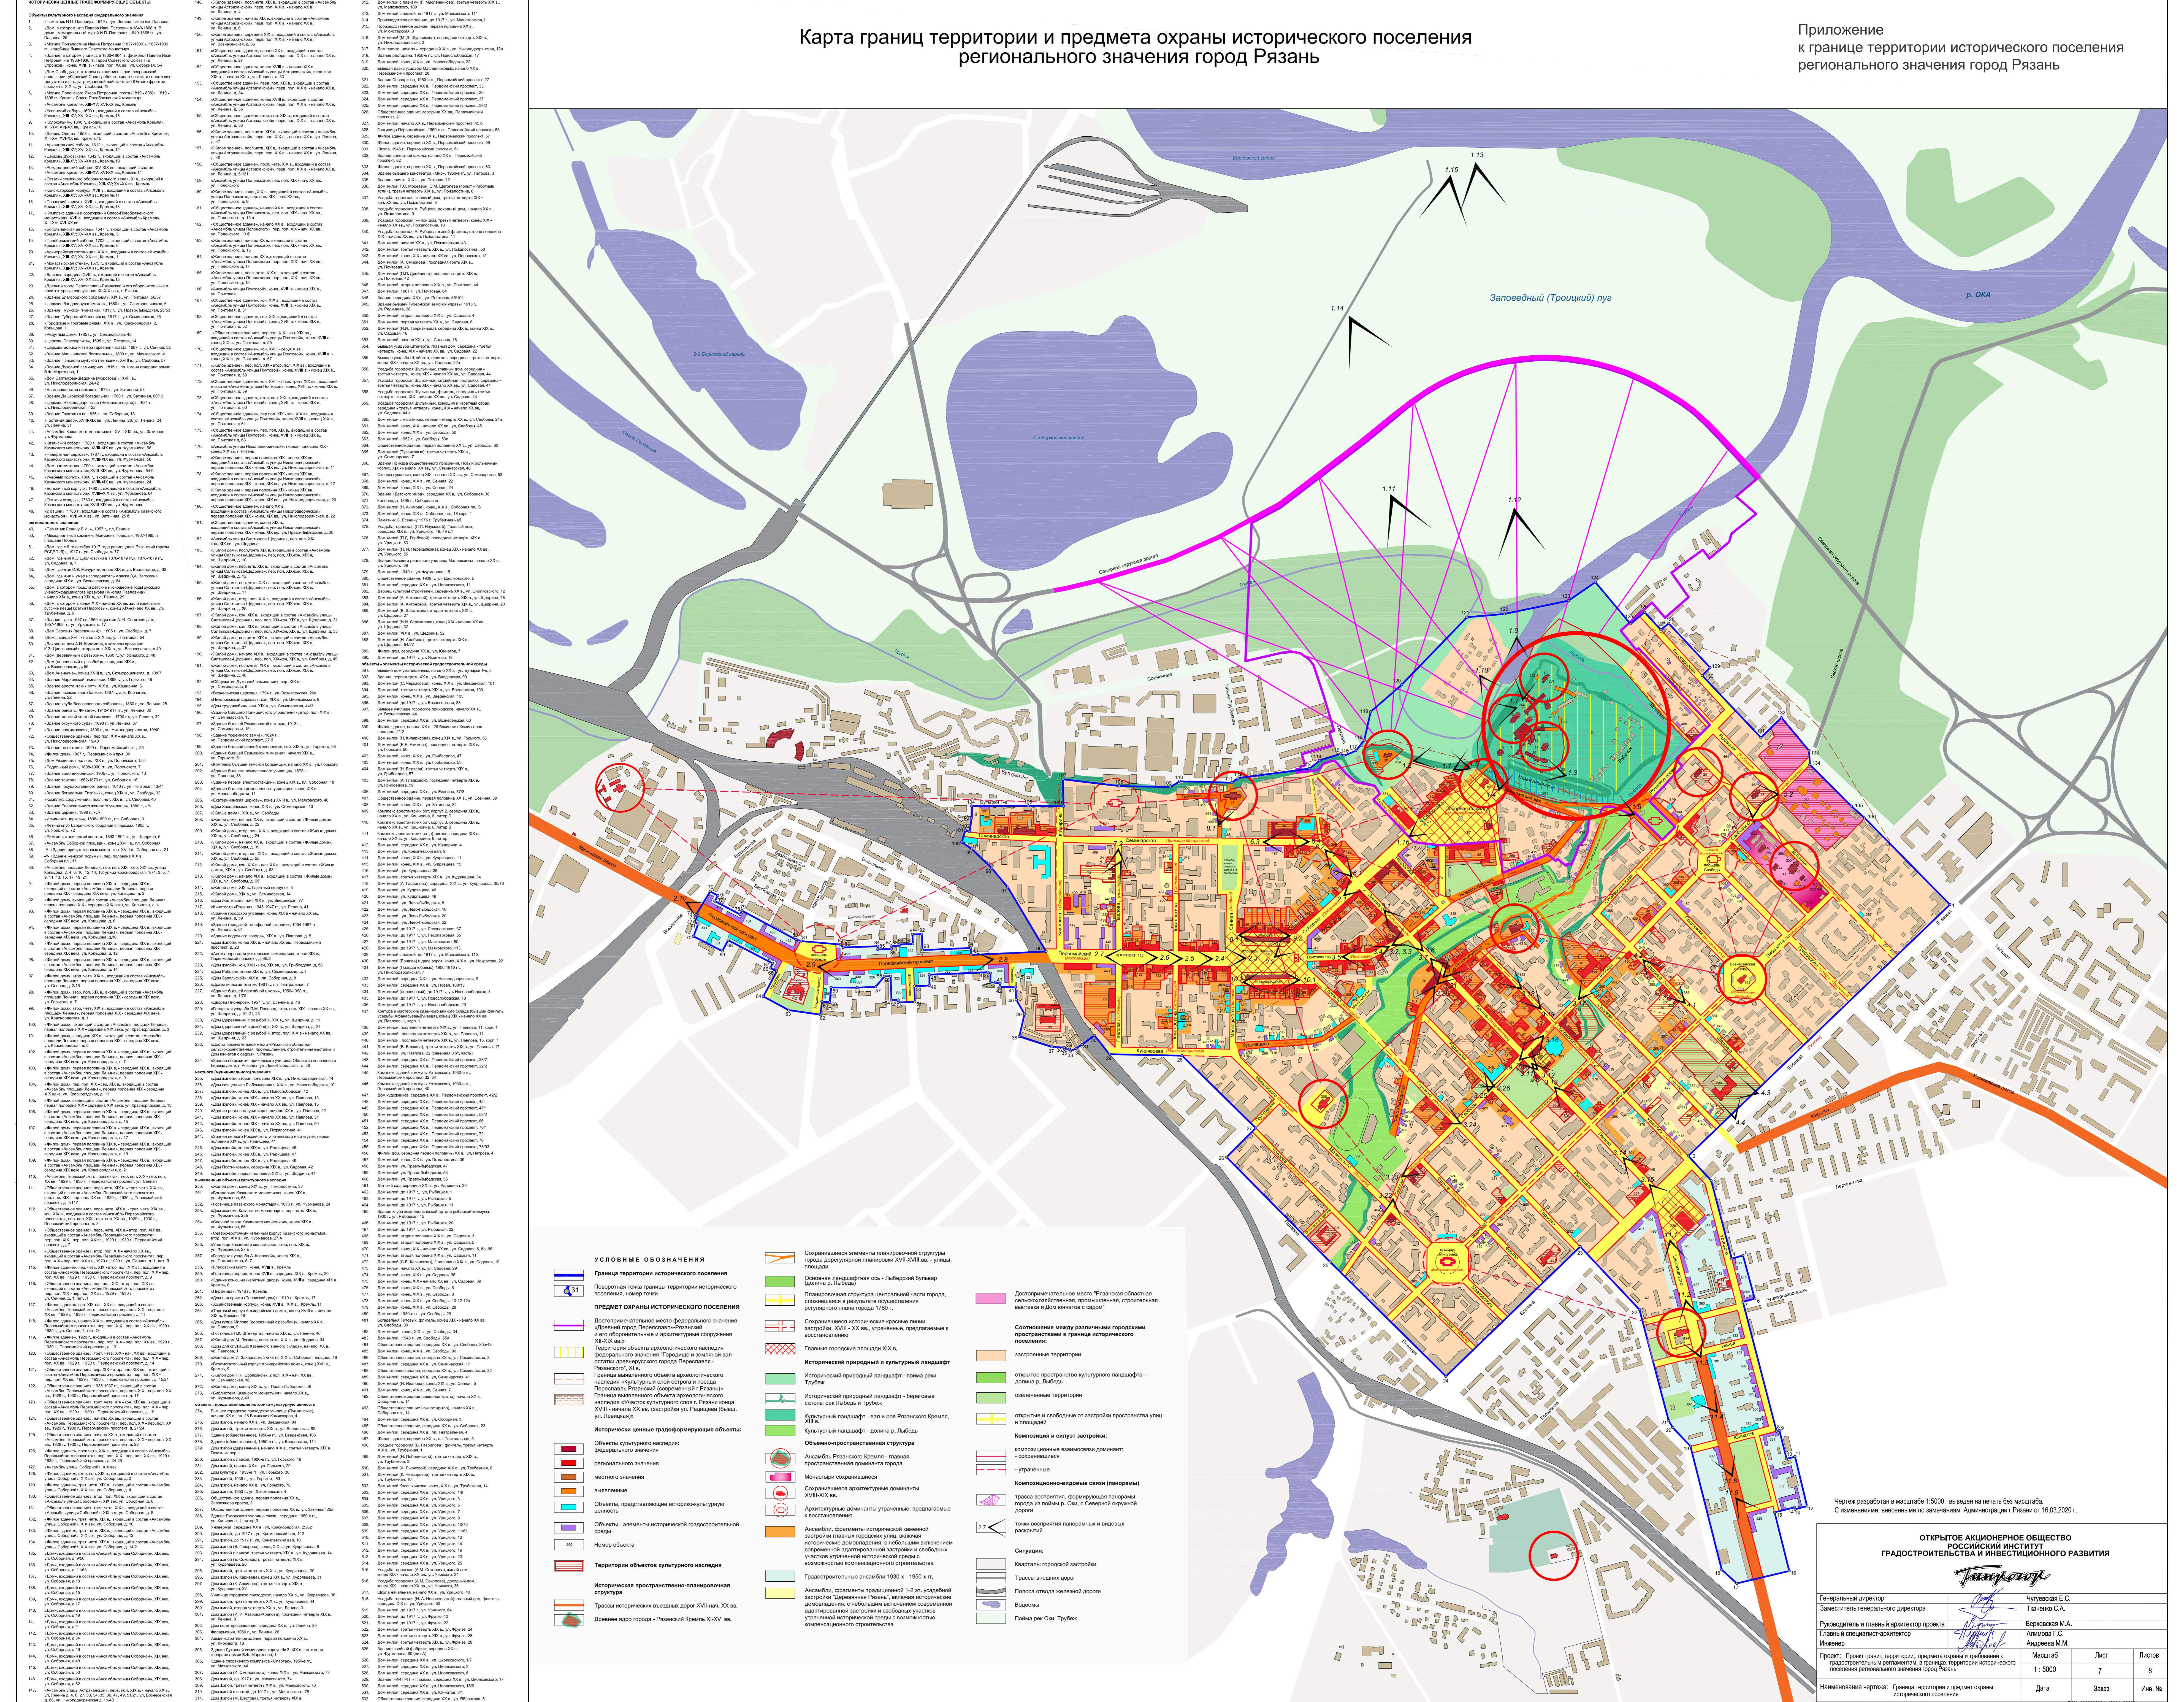

ОТКРЫТОЕ АКЦИОНЕРНОЕ ОБЩЕСТВО
РОССИЙСКИЙ ИНСТИТУТ
ГРАДОСТРОИТЕЛЬСТВА И ИНВЕСТИЦИОННОГО РАЗВИТИЯ

Гипрогор

Генеральный директор

Чугуевская Е.С.

Заместитель генерального директора

Тихонов С.А.

Руководитель и главный архитектор проекта

Ворховская М.А.

Главный специалист-архитектор

Алимова Г.С.

Андреева М.М.

Проект: Проект границ территории, предмета охраны и требований к градостроительным регламентам, границы территории исторического поселения регионального значения города Рязань

Масштаб 1:5000 Лист 7 Листов 8

Наименование картины: Приложение к границе территории исторического поселения регионального значения города Рязань

Дата Заказ

Изв. №

Заказчик: Государственный институт по оценке объектов культурного наследия Рязанской области

2019 г.

ГПО 089200001190014890001

от 15.04.2019 г.