Чертеж планировки территории. Красные линии М 1:1000

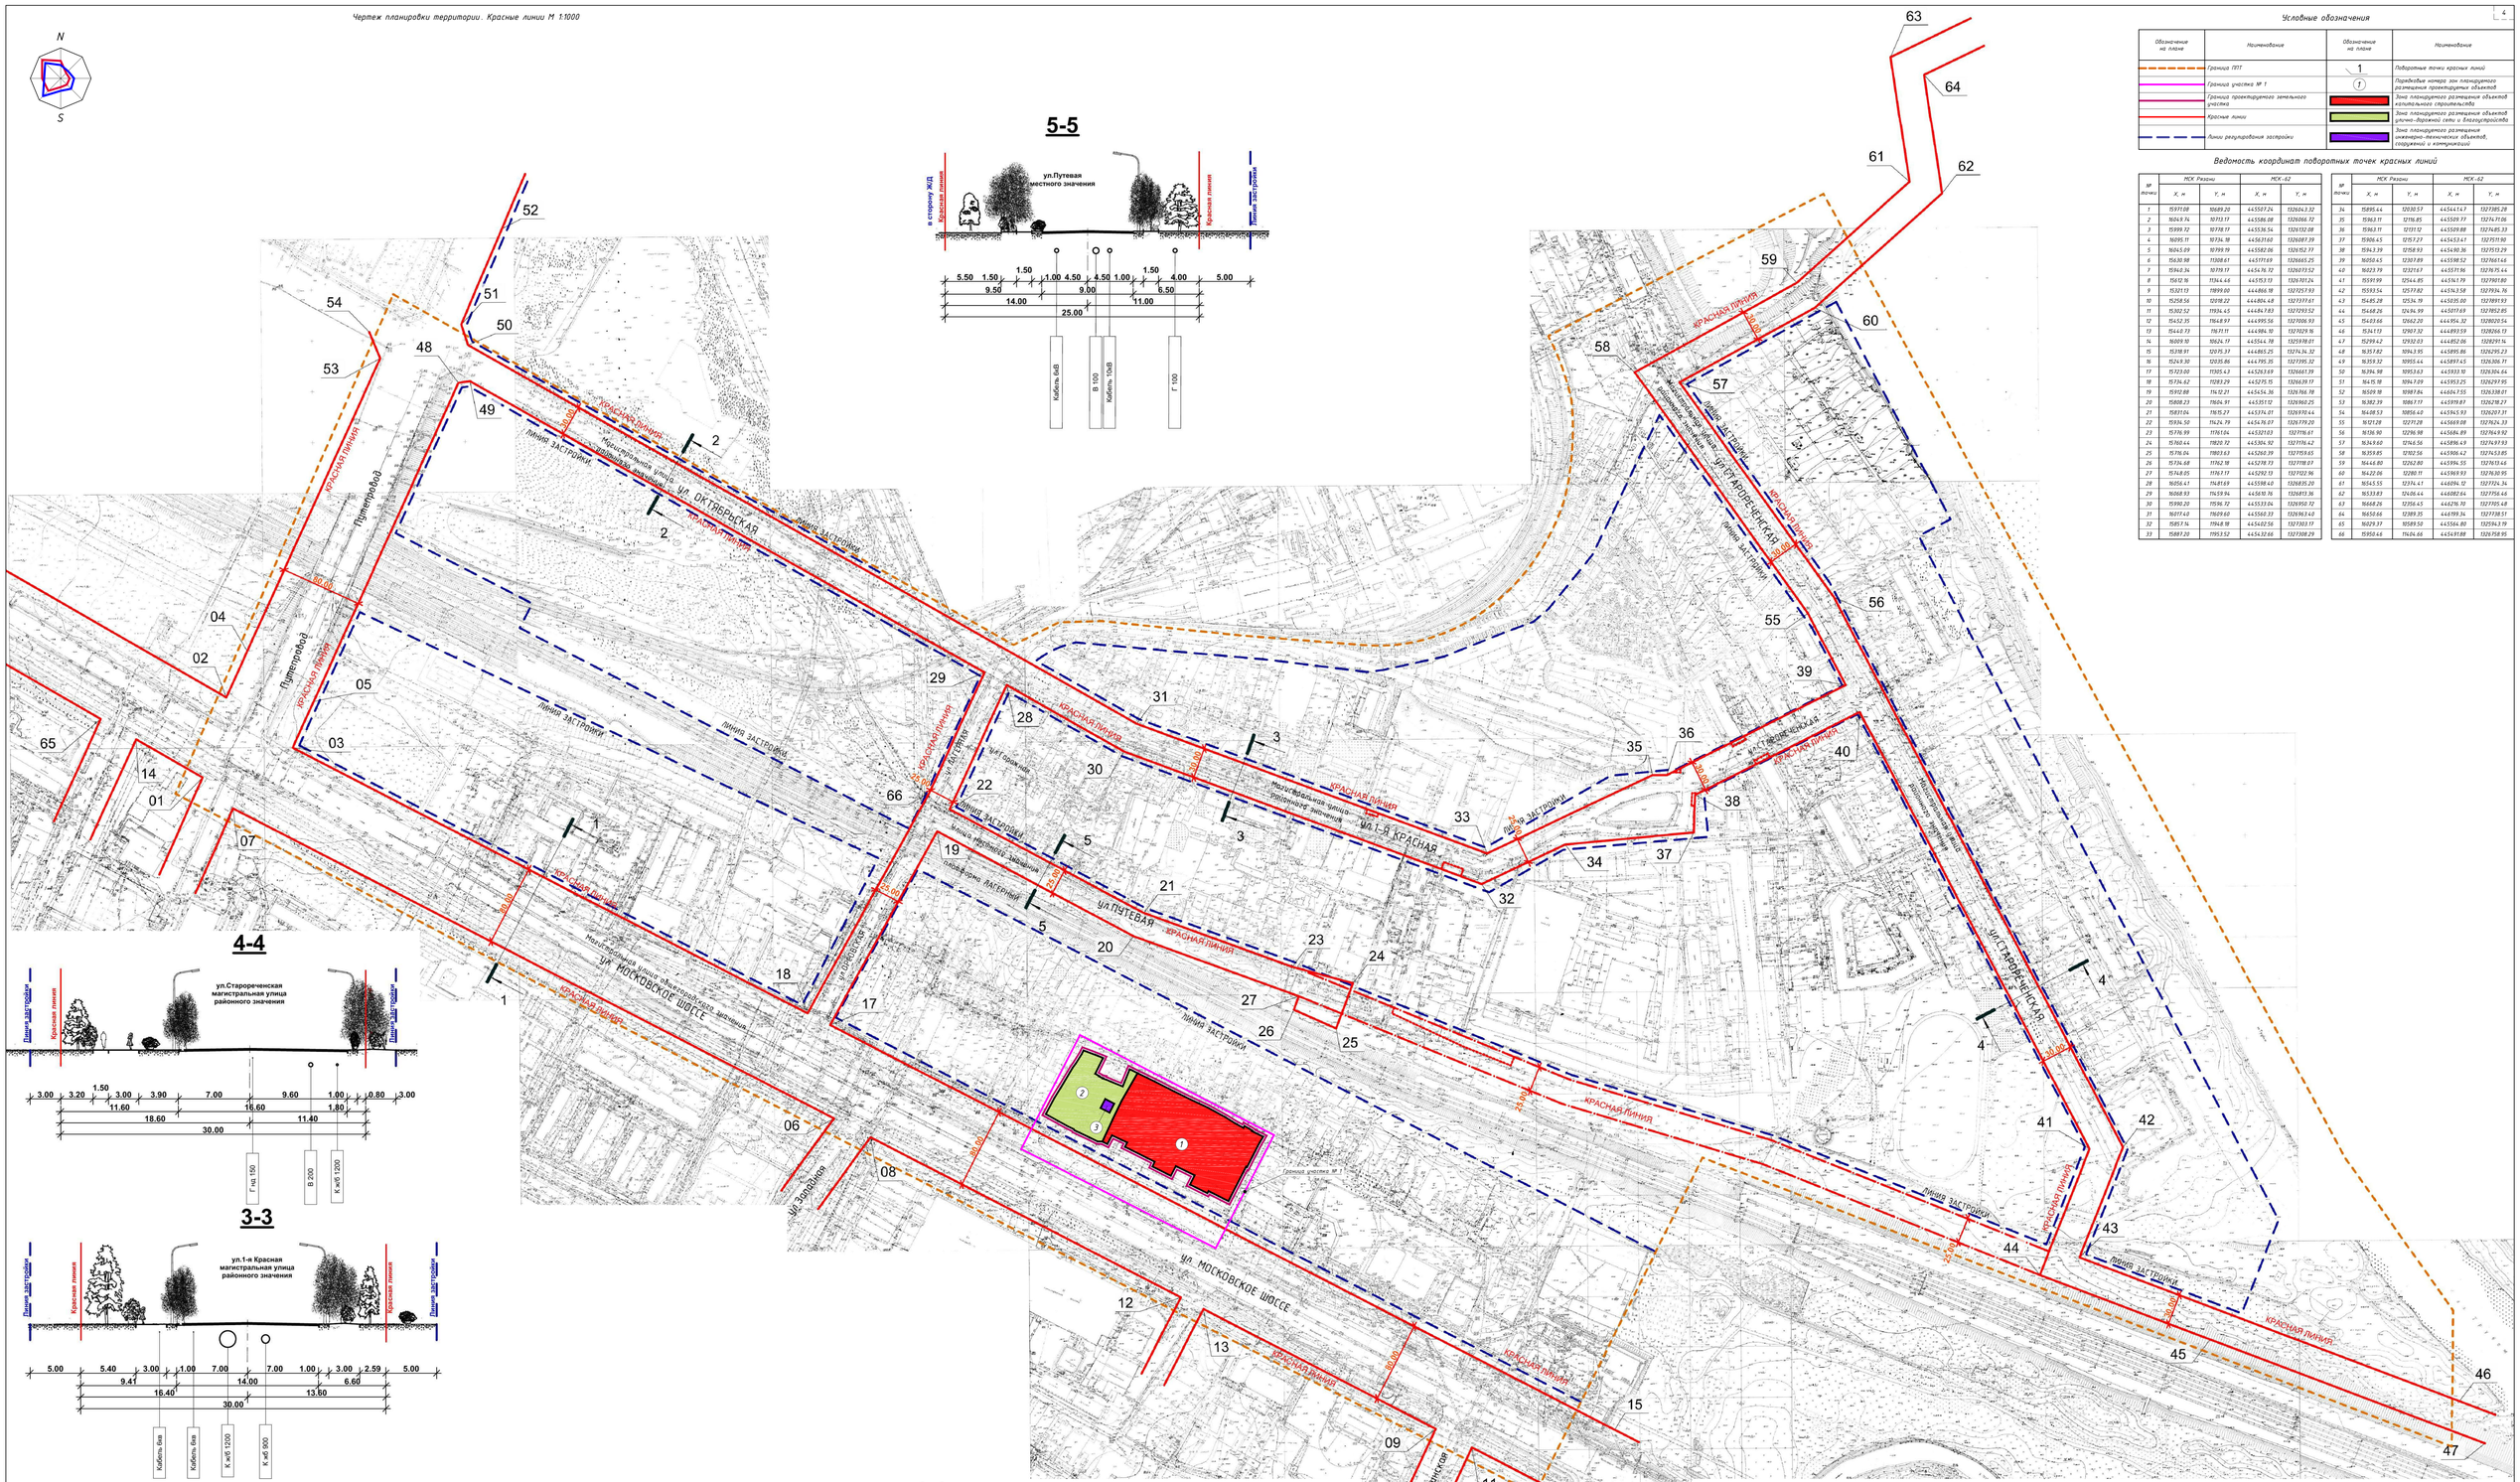
N
S
ул. ОКТЯБРЬСКАЯ
ул. МОСКОВСКОЕ ШОССЕ
ул. 1-я КРАСНАЯ
ул. ПУТЕВАЯ
ул. СТАРОРЕЧЕНСКАЯ
ул. ЗАПАДНАЯ
ул. Медвежьская
Путепровод
КРАСНАЯ ЛИНИЯ
ЛИНИЯ ЗАСТРОЙКИ
ЛИНИЯ ЗАСТРОЙКИ
ЛИНИЯ ЗАСТРОЙКИ