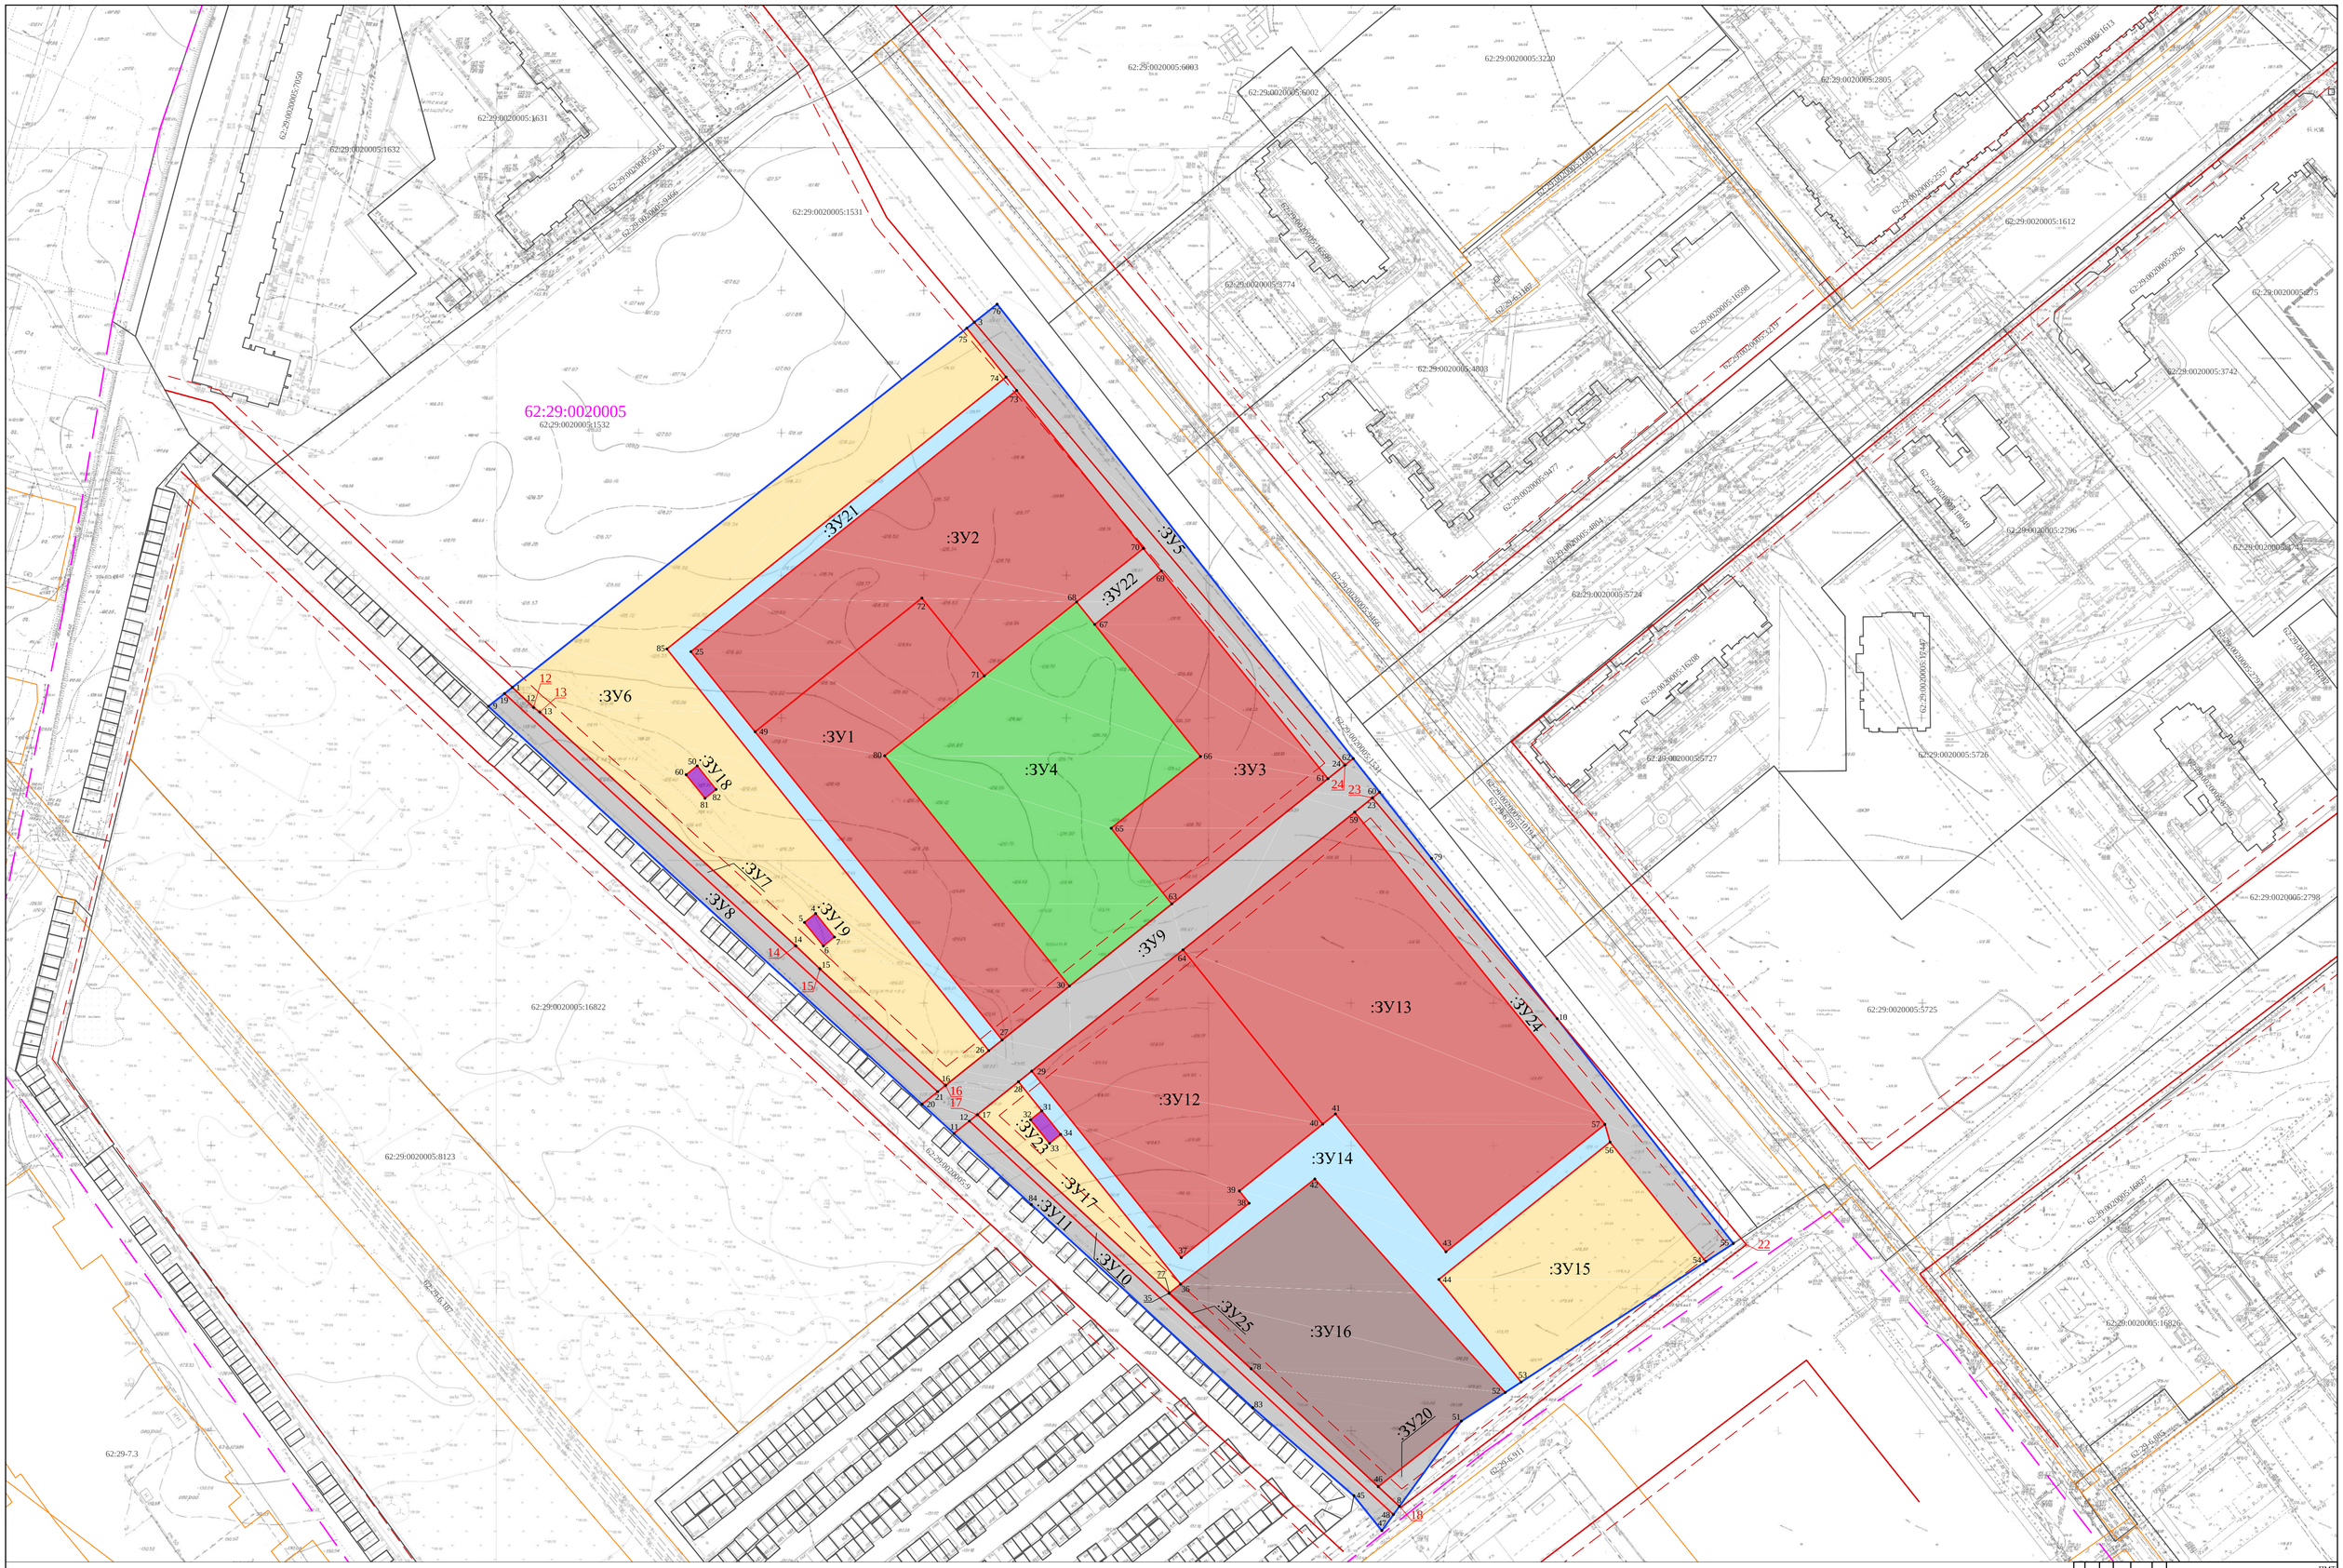

Условные обозначения:
Система координат: МСК-62, зона 1
Масштаб 1:1000

- Границы образуемых земельных участков
- Обозначение границ земельныхучастков, зданий и сооружений, сведения о которых имеются в ЕГРН
- Граница кадастрового квартала
- Красные линии
- Линия регулирования застройки
- Граница территории комплексного развития (граница ППТ)
- 62:29:0020005:9130 — Кадастровые номера земельных участков, зданий, сооружений
- 62:29:0020005 — Кадастровый номер квартала
- 62:00-6.646 — Охранная,территориальная или иные зоны с особыми условиями использования территории
- •1 — Характерная точка границ образуемых земельных участков и границ разработки ПМТ
- Характерная точка красной линии
- :ЗУ1 — Обозначение образуемых земельных участков
- многоэтажная жилая застройка (высотная застройка) - (код 2.6)
- дошкольное, начальное и среднее общее образование - (код 3.5.1)
- размещение объектов капитального строительства, предназначенных для оказания гражданам амбулаторно-поликлинической медицинской помощи - (код 3.4.1)
- улично-дорожная сеть - (код 12.0.1)
- улично-дорожная сеть - (код 12.0.1)
- коммунальное обслуживание - (код 3.1)
- хранение автотранспорта - (код 2.7.1)
- стоянка транспортных средств - (код 4.9.2)

								ПМТ	
Изм.	Кол.уч.	Лист	№док.	Подпись	Дата	ООО "Минерал", ООО "Юность", ООО"Аромедиа"			
Директор		Чистяков			06.24	Проект межевания территории Комплексное развитие территории жилой застройки по адресу: г.Санкт-Петербург, Невский пр., д.2, Ремизова д.и Сортавала (Московский район)			
ГИП		Чистяков			06.24		Стадия	Лист	Листов
							П	1	
						Граница образуемых земельных участков М 1:1000 Утверждаемая часть	KADPROCENTR		