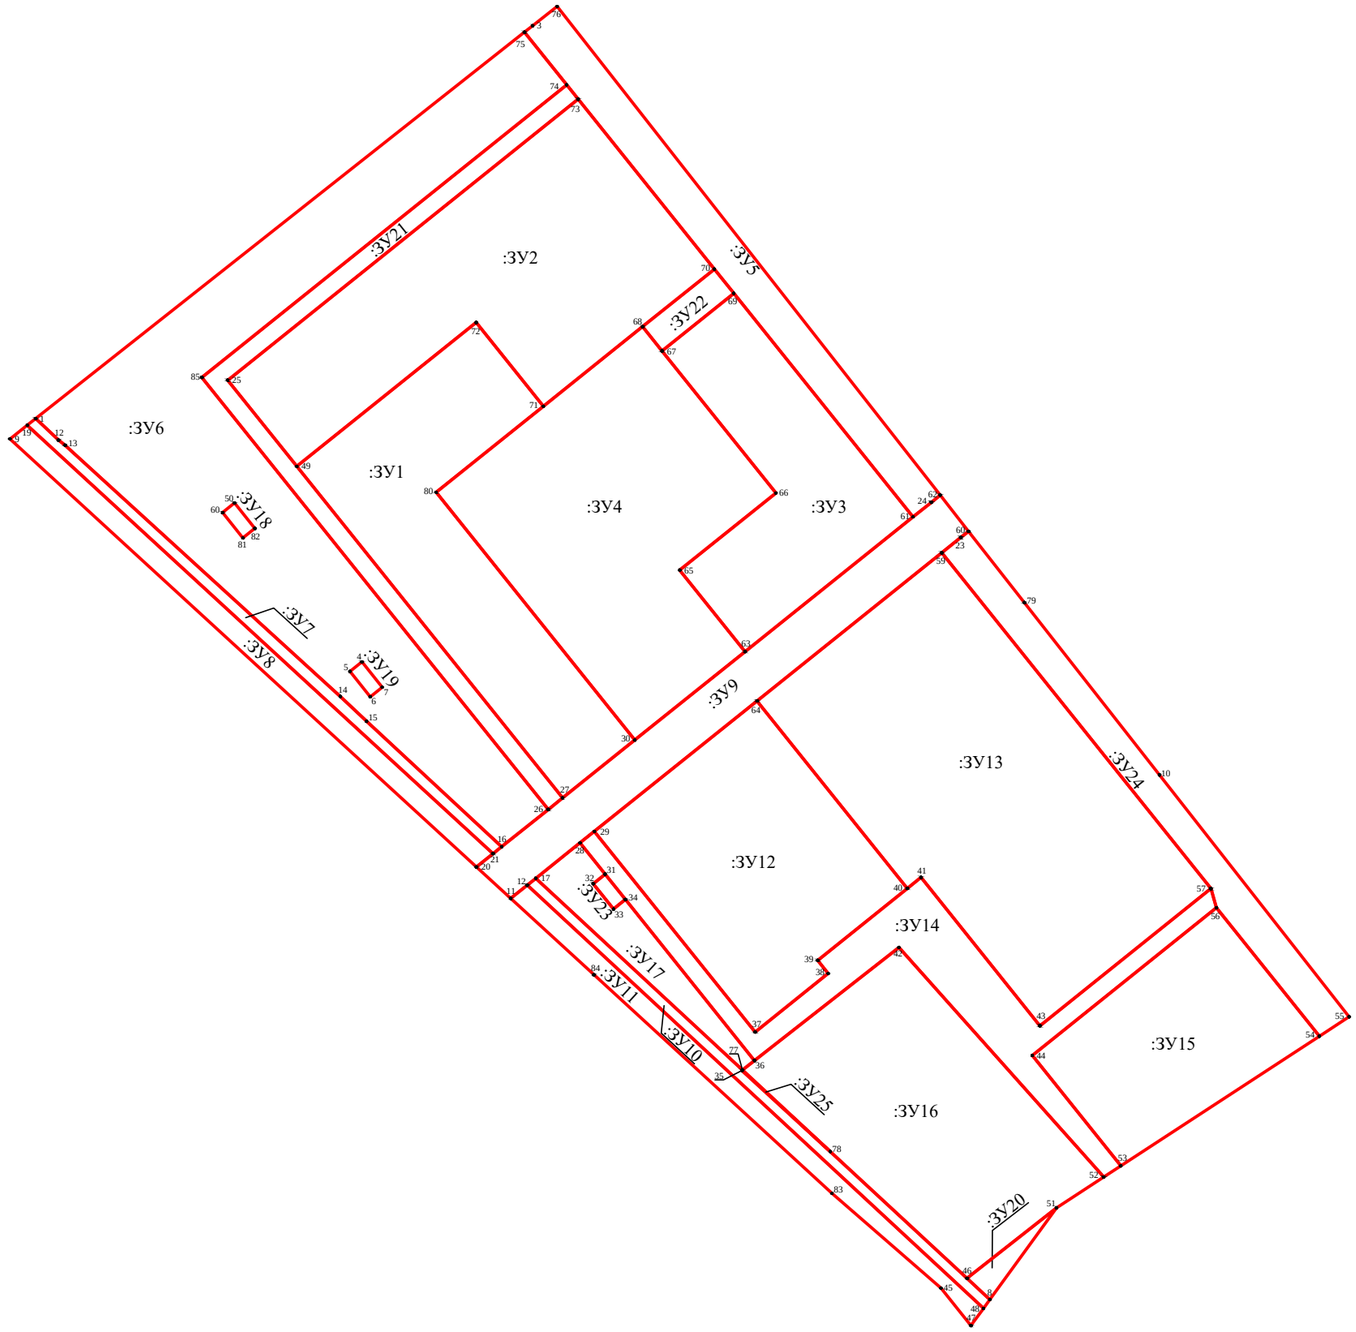

Условные обозначения:

Система координат: МСК-62, зона 1
Масштаб 1:2000

	Границы образуемых земельных участков
:ЗУ1	Обозначение образуемых земельных участков
●1	Характерная точка границ образуемых земельных участков

Изм.	Кол.уч	Лист	№докум	Подпись	Дата
Директор			Чистоусов		06.24
КИ			Чистоусов		06.24

ПМТ

ООО “Минерал”, ООО “Юность”, ООО“Аэромедик”

Проект межевания территории-Комплексное развитие территории (ППТ) ЖК "ЖИВИ" в границах улиц: Княжье Поле, Интернациональная и г. Рязани, р-н Семчино (Московскй район)

Стадия	Лист	Листов
П	1	

Чертеж образуемых земельных участков
М 1:2000
Утверждаемая часть

KADPROCENTR