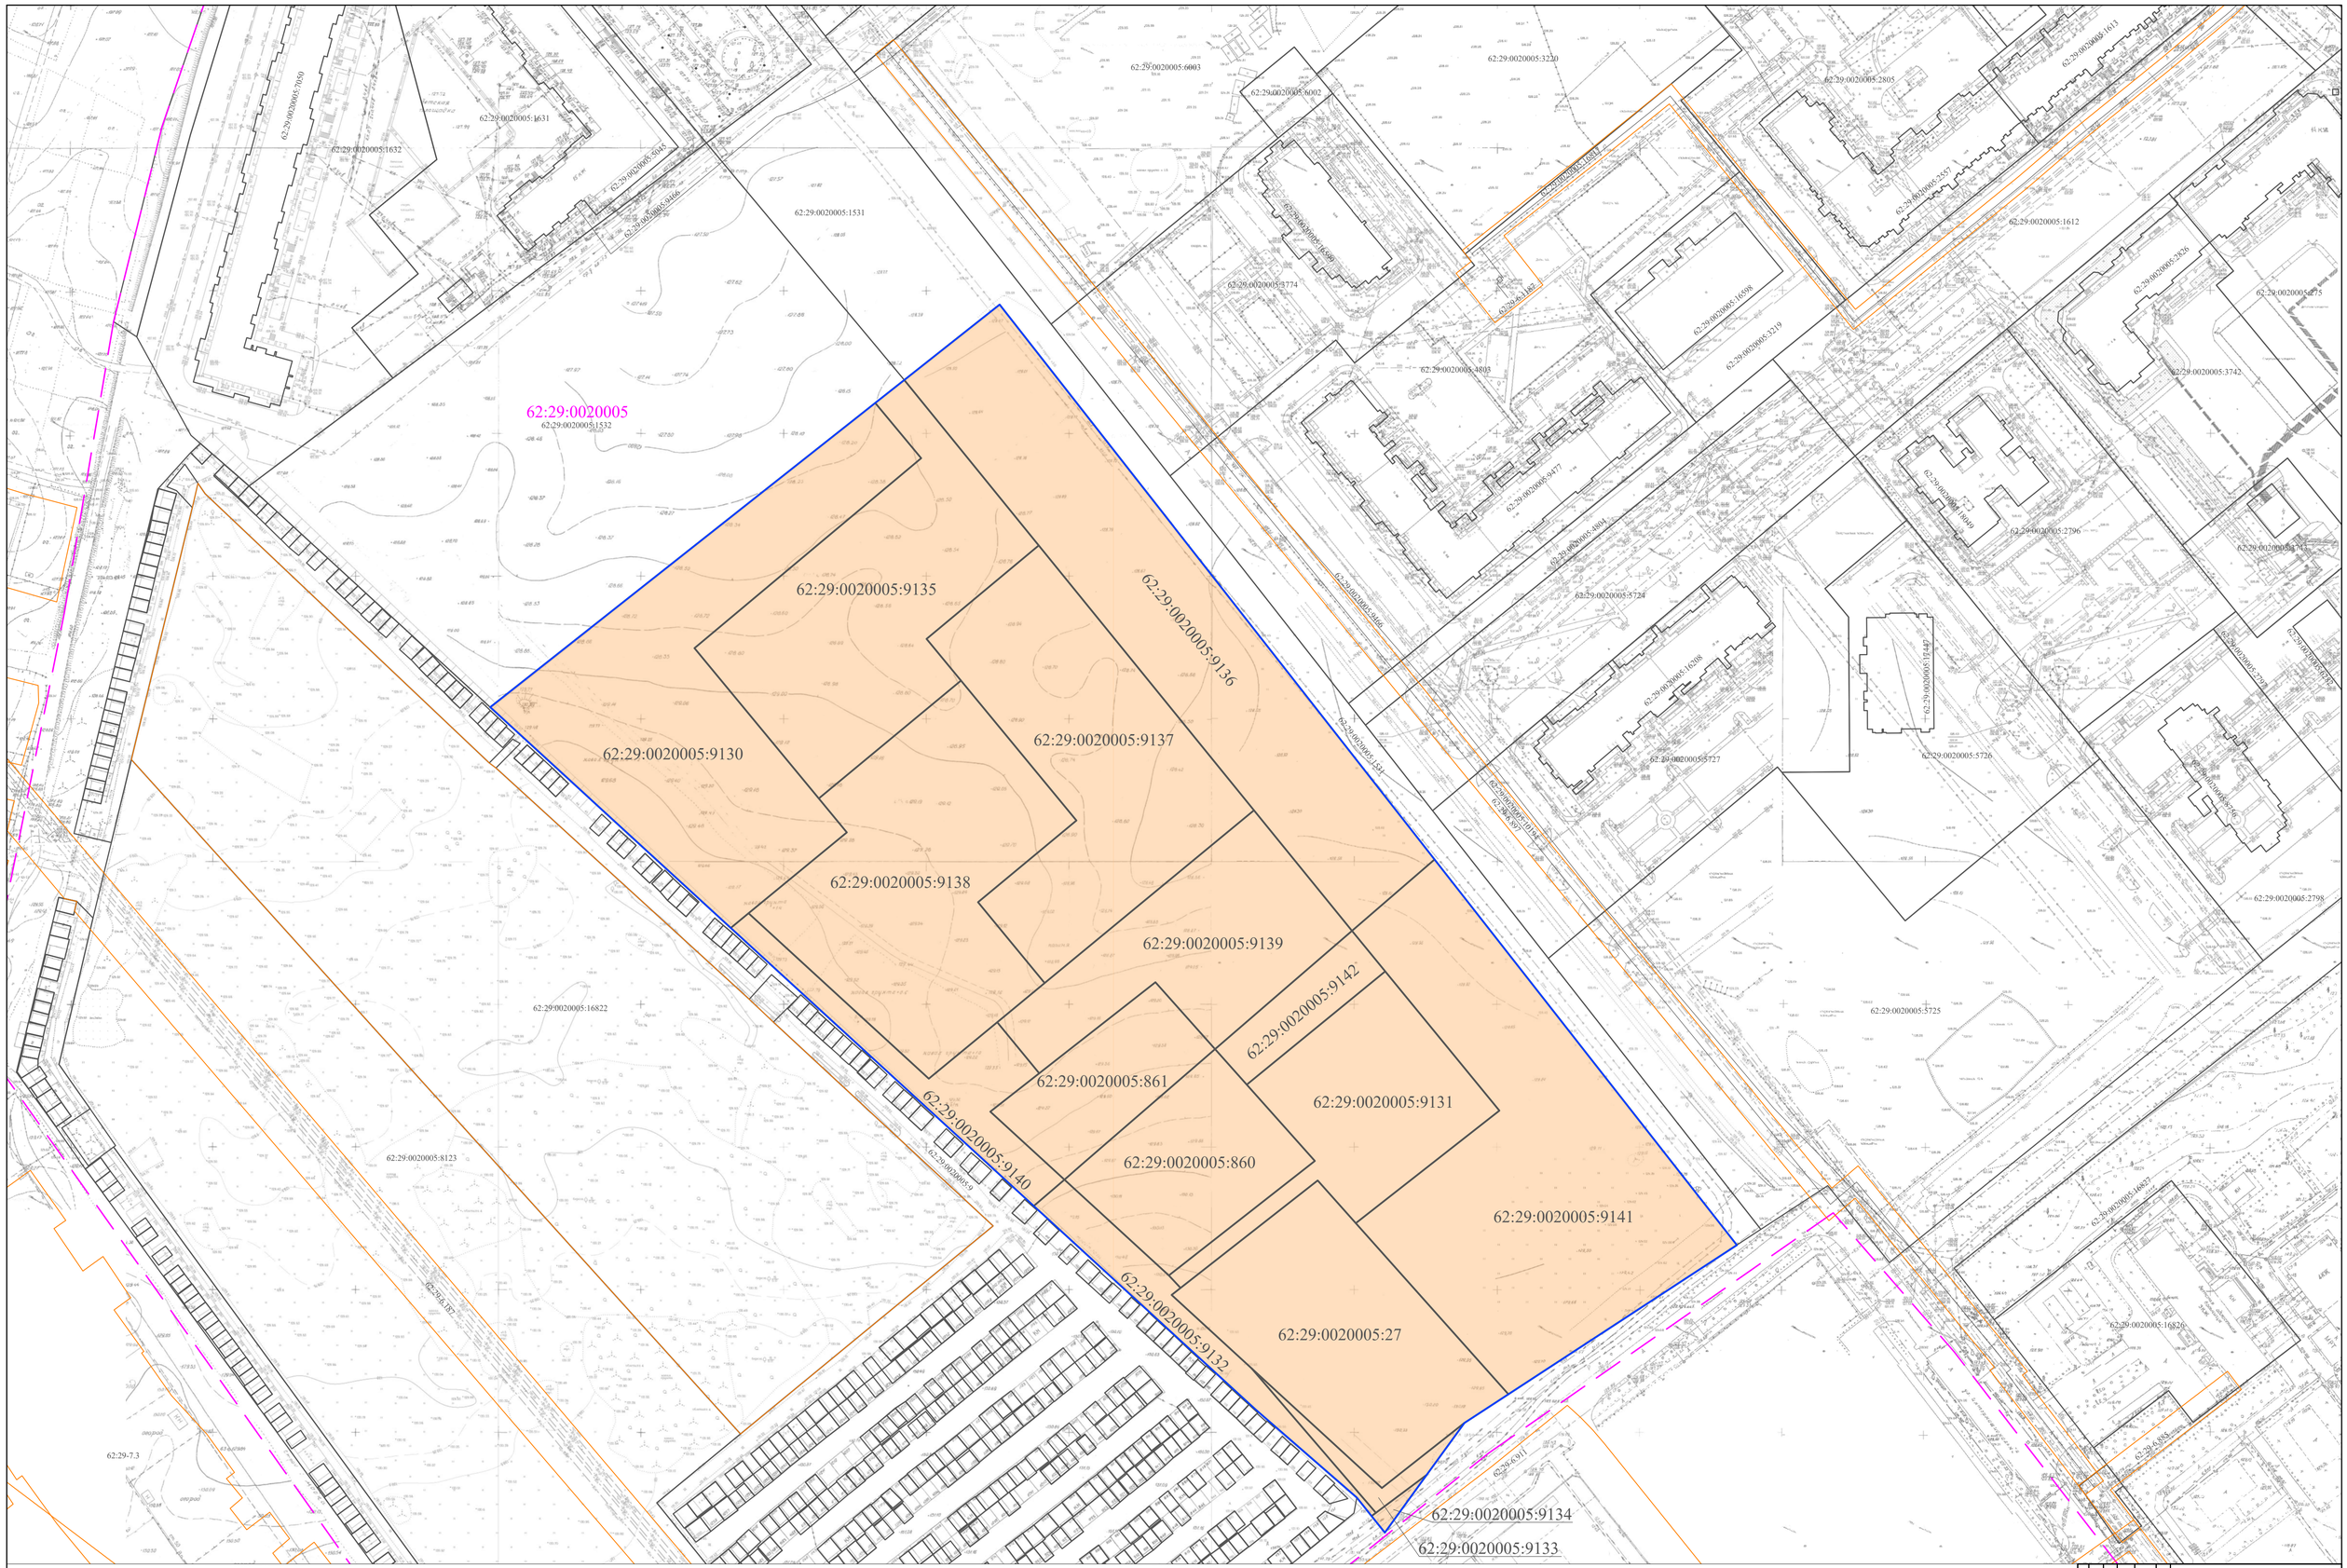

Условные обозначения:
Система координат: МСК-62, зона 1
Масштаб 1:1000

	Граница территории комплексного развития (граница ППТ)	62:29:0020005:9130	Кадастровые номера земельных участков, зданий, сооружений
	Обозначение границ земельныхучастков, зданий и сооружений, сведения о которых имеются в ЕГРН	62:29:0020005	Кадастровый номер квартала
	Граница кадастрового квартала	62:00-6.646	Охранная,территориальная или иные зоны с особыми условиями использования территории

									ПМТ
Изм.	Кол.уч.	Лист	N док.	Подпись	Дата	ООО "СЗ Минерал", ООО "Юность", ООО"Аэромедиа"			
Директор		Чистяков			12.24	Проект внесения изменений в Проект межевания территории, ограниченной ул. Ленина, ул. Ломоносова, ул. Зайцева и границей г.р.п. Елатьма, ул.Советская,Обуховский районг.о.Рошаль, ул.Советская,Обуховский районг.о.Рошаль, ул.Советская,Обуховский районг.о.Рошаль