


Чертеж планировки территории. Красные линии М 1:500
Поперечный профиль улиц М 1:200

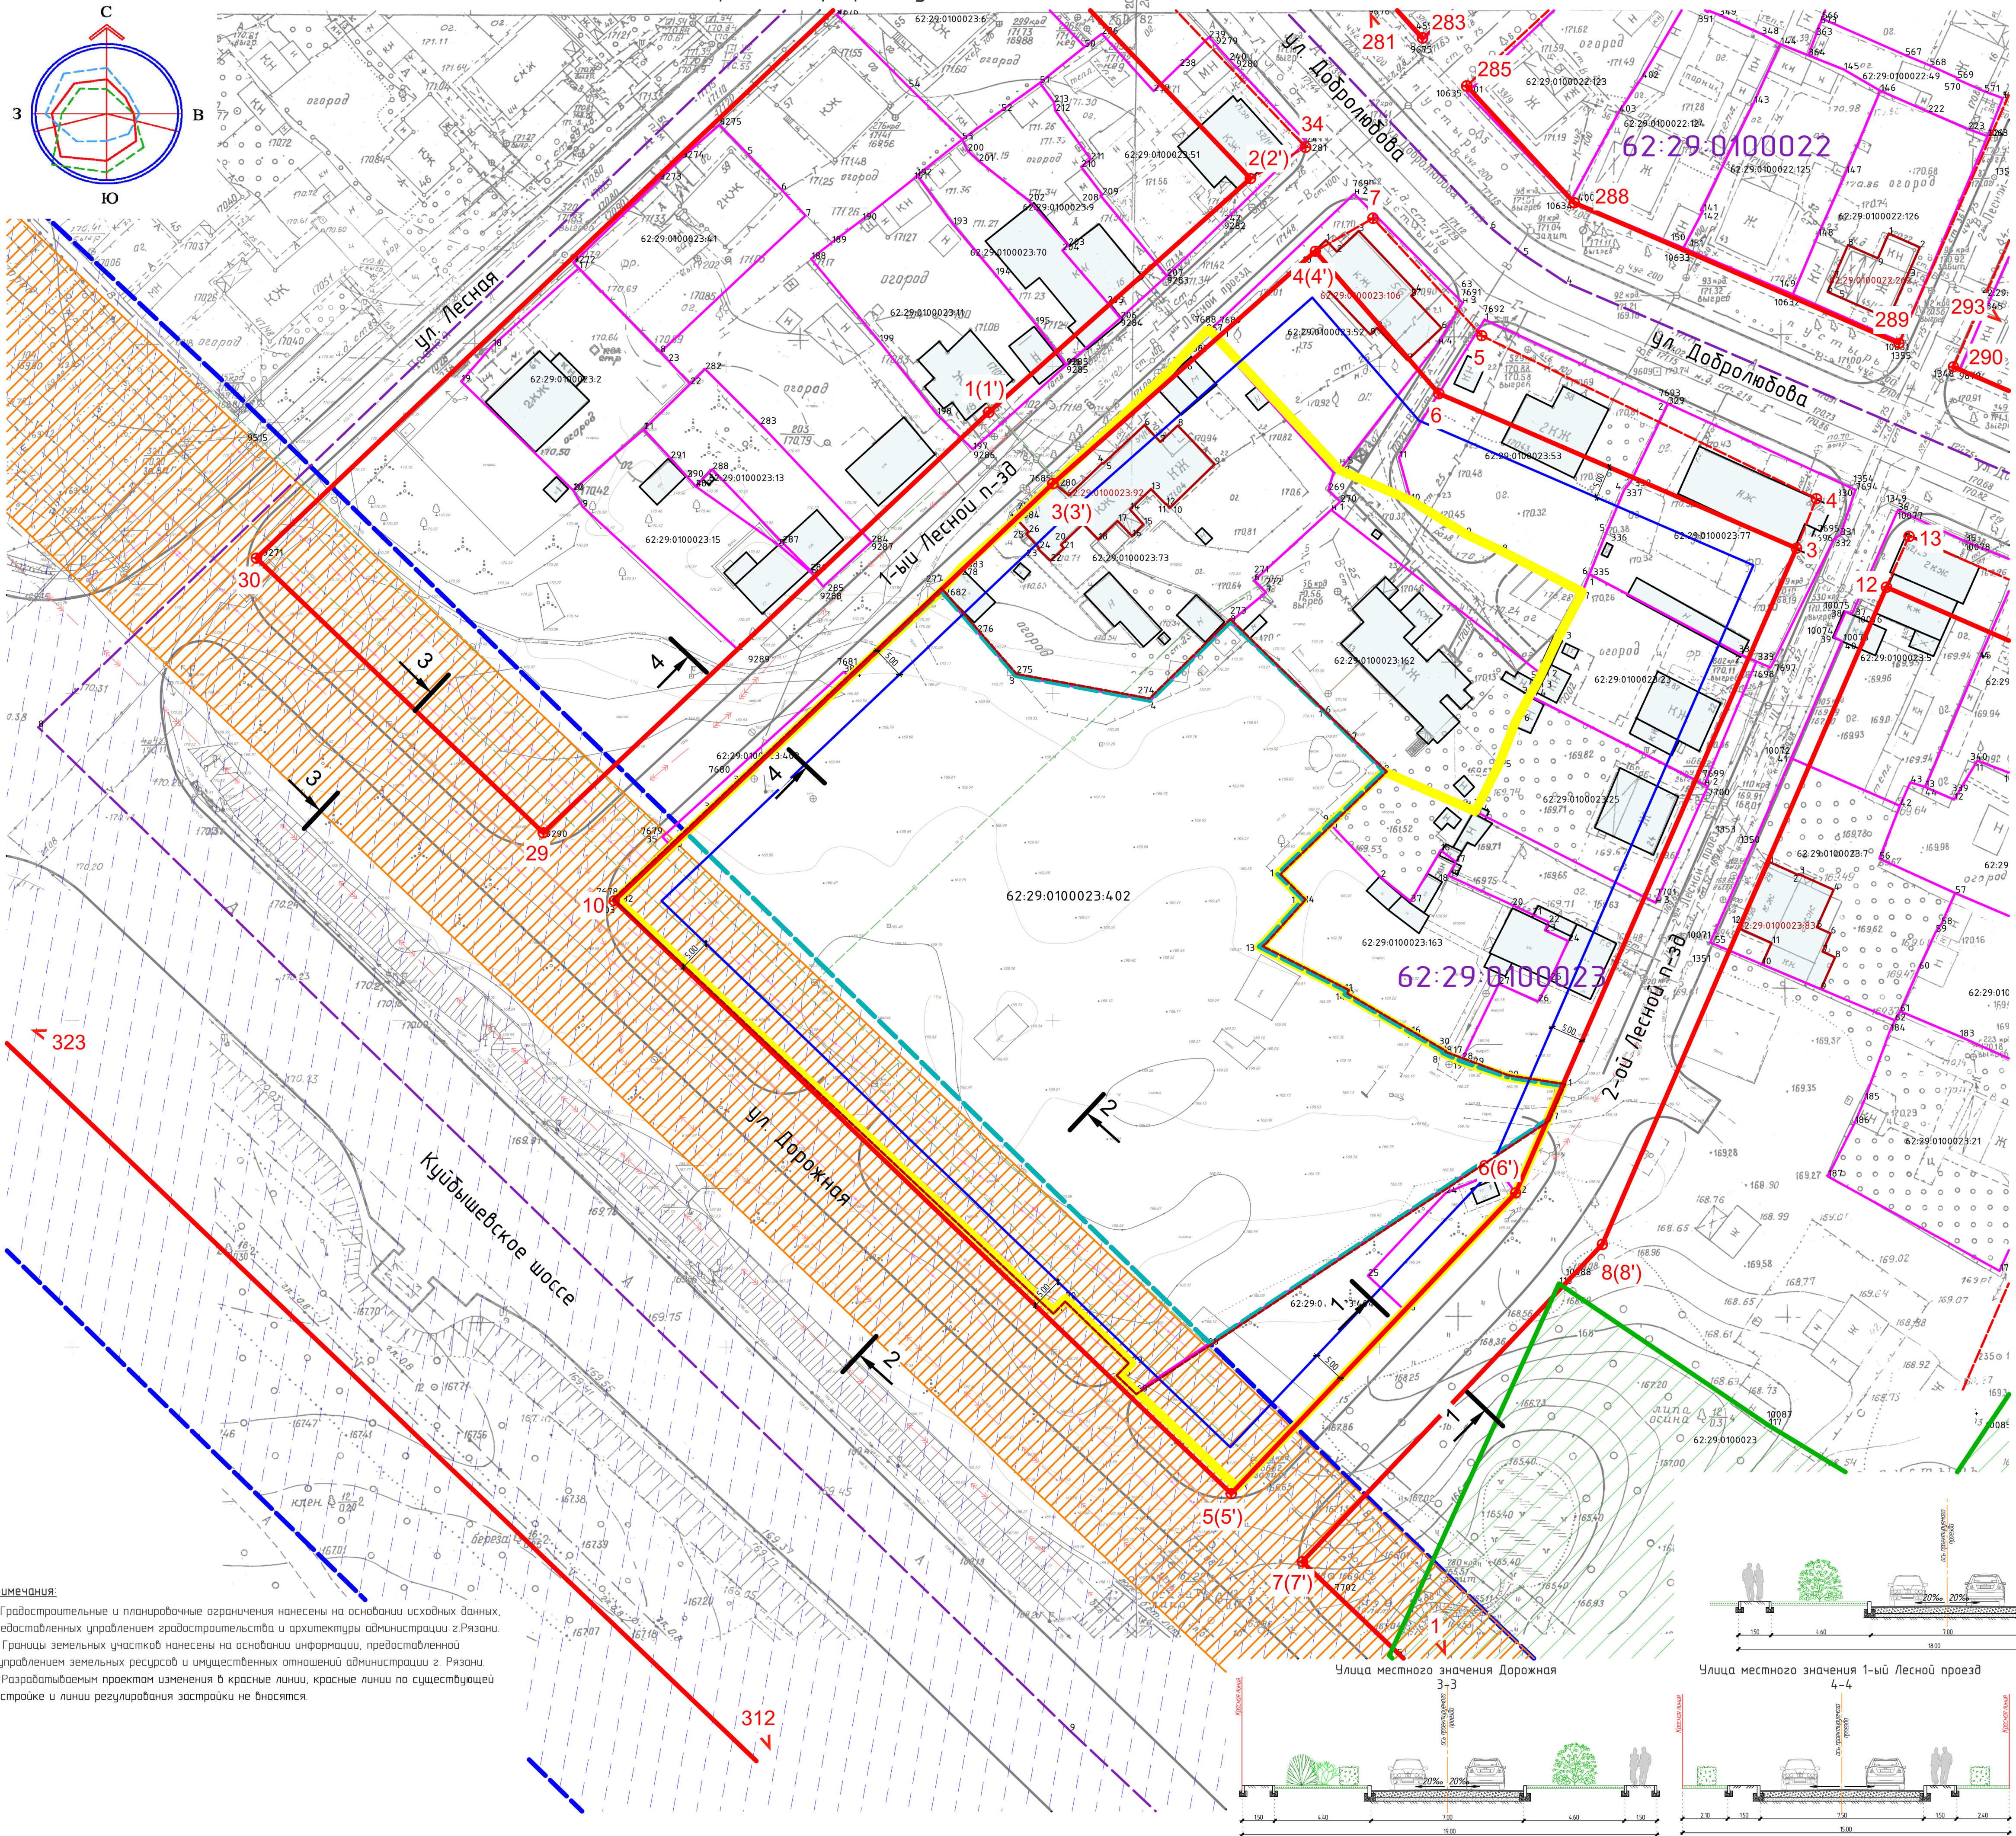

Координаты ранее утвержденных основных поворотных точек Красных линий					
№ точки	ГСК		МСК-62 (зона 1) Рязанская область		Примечания
	Координаты X	Координаты Y	Координаты X	Координаты Y	
1	7908,90	20132,26	437514,289	1335545,899	Утверждены ППТ УДС от 24.12.2015 №5911
1(1)	8168,75	19978,63	437793,013	1335390,207	Утверждены ППТ от 20.06.2019 №2165
2(2)	8224,21	20018,9	437828,770	1335430,218	Утверждены ППТ от 20.06.2019 №2165
3	8167,04	20101,99	437772,209	1335513,730	Утверждены ППТ УДС от 24.12.2015 №5911
3(3)	8177,78	19988,35	437782,114	1335400,008	Утверждены ППТ от 20.06.2019 №2165
4	8174,60	20105,10	437779,797	1335516,785	Утверждены ППТ УДС от 24.12.2015 №5911
4(4)	8213,01	20028,75	437817,642	1335440,150	Утверждены ППТ от 20.06.2019 №2165
5	8199,90	20054,10	437804,723	1335465,598	Утверждены ППТ УДС от 24.12.2015 №5911
5(5)	8023,07	20014,50	437627,592	1335427,296	Утверждены ППТ от 20.06.2019 №2165
6	8191,11	20047,47	437795,879	1335459,032	Утверждены ППТ УДС от 24.12.2015 №5911
6(6)	8068,75	20058,34	437673,600	1335470,802	Утверждены ППТ от 20.06.2019 №2165
7	8217,98	20037,61	437822,682	1335448,974	Утверждены ППТ УДС от 24.12.2015 №5911
7(7)	8012,57	20025,28	437617,170	1335438,153	Утверждены ППТ от 20.06.2019 №2165
8(8)	8060,78	20071,53	437665,722	1335484,050	Утверждены ППТ от 20.06.2019 №2165
10	8114,44	19920,8	437718,276	1335332,922	Утверждены ППТ УДС от 24.12.2015 №5911
12	8160,98	20115,71	437766,255	1335527,495	Утверждены ППТ УДС от 24.12.2015 №5911
13	8168,73	20119,22	437774,031	1335530,949	Утверждены ППТ УДС от 24.12.2015 №5911
14	8144,85	20173,32	437750,548	1335585,226	Утверждены ППТ УДС от 24.12.2015 №5911
15	8136,80	20170,00	437742,473	1335581,965	Утверждены ППТ УДС от 24.12.2015 №5911
29	8124,93	19910,02	437728,692	1335322,064	Утверждены ППТ УДС от 24.12.2015 №5911
30	8167,26	19866,46	437770,703	1335278,192	Утверждены ППТ УДС от 24.12.2015 №5911
32	8269,85	19976,06	437874,102	1335387,041	Утверждены ППТ УДС от 24.12.2015 №5911
33	8276,40	19983,06	437880,703	1335393,993	Утверждены ППТ УДС от 24.12.2015 №5911
34	8228,94	20027,37	437833,568	1335438,653	Утверждены ППТ УДС от 24.12.2015 №5911
281	8294,11	20001,31	437898,548	1335412,114	Утверждены ППТ УДС от 24.12.2015 №5911
283	8245,51	20045,39	437850,270	1335456,552	Утверждены ППТ УДС от 24.12.2015 №5911
285	8238,11	20052,09	437842,919	1335463,307	Утверждены ППТ УДС от 24.12.2015 №5911
288	8220,12	20068,41	437825,049	1335479,759	Утверждены ППТ УДС от 24.12.2015 №5911
289	8198,27	20117,91	437803,562	1335529,422	Утверждены ППТ УДС от 24.12.2015 №5911
290	8194,6	20126,2	437799,953	1335537,739	Утверждены ППТ УДС от 24.12.2015 №5911
293	8169,38	20183,34	437775,152	1335595,066	Утверждены ППТ УДС от 24.12.2015 №5911
312	7879,31	20047,93	437484,078	1335461,784	Утверждены ППТ УДС от 24.12.2015 №5911
323	8115,18	19805,27	437718,172	1335217,383	Утверждены ППТ УДС от 24.12.2015 №5911


Условные обозначения:

Условные обозначения	Наименование	Условные обозначения	Наименование
	Граница ППТ (элемент планировочной структуры)		Границы и кадастровый номер земельных участков, прошедших государственную кадастровую оценку
	Красные линии (по существующей застройке) пост. Адм. г. Рязани от 24.12.2015 №5911		Граница и Кадастровый номер ОКС, прошедшего государственную кадастровую оценку
	Красные линии (по существующей застройке) пост. Адм. г. Рязани от 24.12.2015 №5911		Граница и зона парков, скверов, утвержденных решением Рязанского городского Совета от 12.10.06 г. № 688-III
	Граница земельного участка с кадастровым номером 62:29:0100023:402		Охранная зона ЛЭП напряжением 35кВ
	Линия регулирования застройки		Существующие здания и сооружения, расположенные вне границ развития территории
	Зона приборочной полосы федеральной дороги "М5"УРАЛ"		Границы и номер кадастровых кварталов
	Граница планируемого размещения объектов капитального строительства		

Поперечные профили улиц и проездов М 1:100 – 200


Улицы местного значения 2-й Лесной проезд

1-1

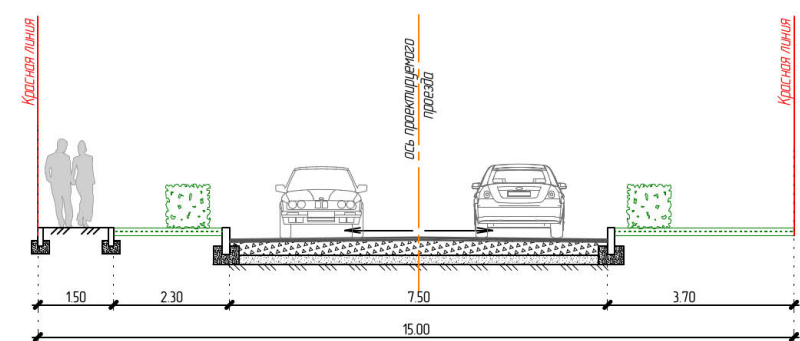


Улицы местного значения Дорожная с прилегающей территорией-парковкой

2-2

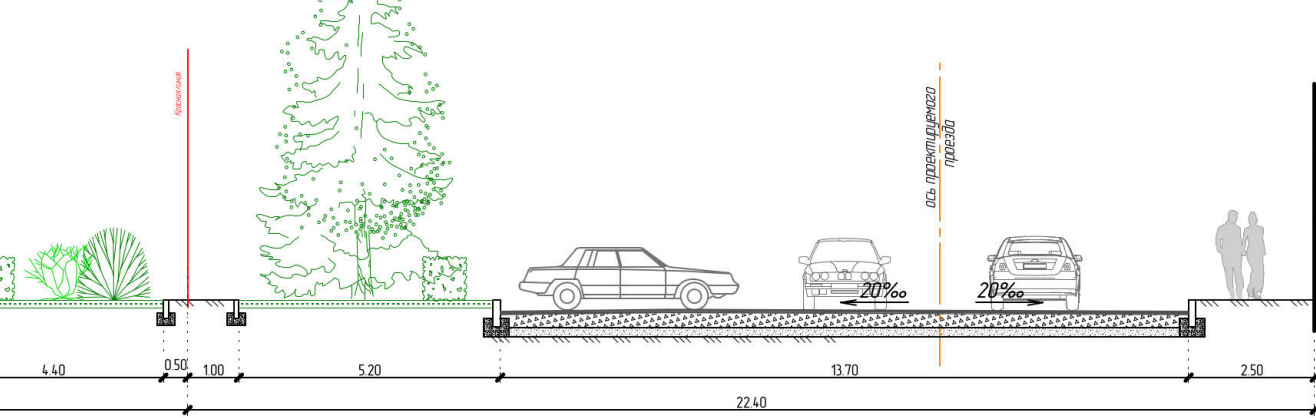


Улицы местного значения Дорожная

3-3

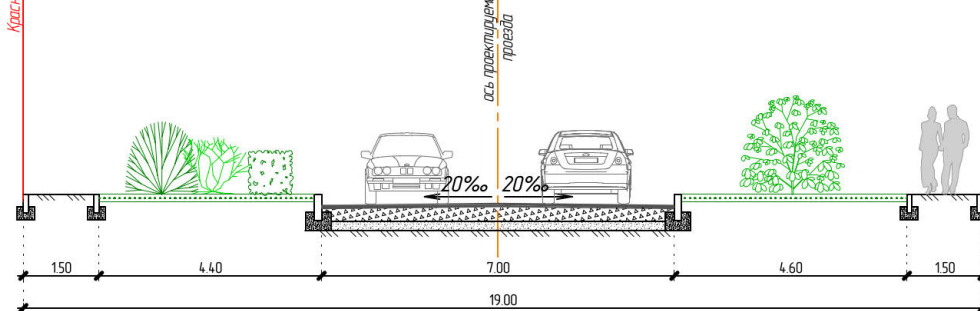

Улицы местного значения 1-й Лесной проезд

4-4

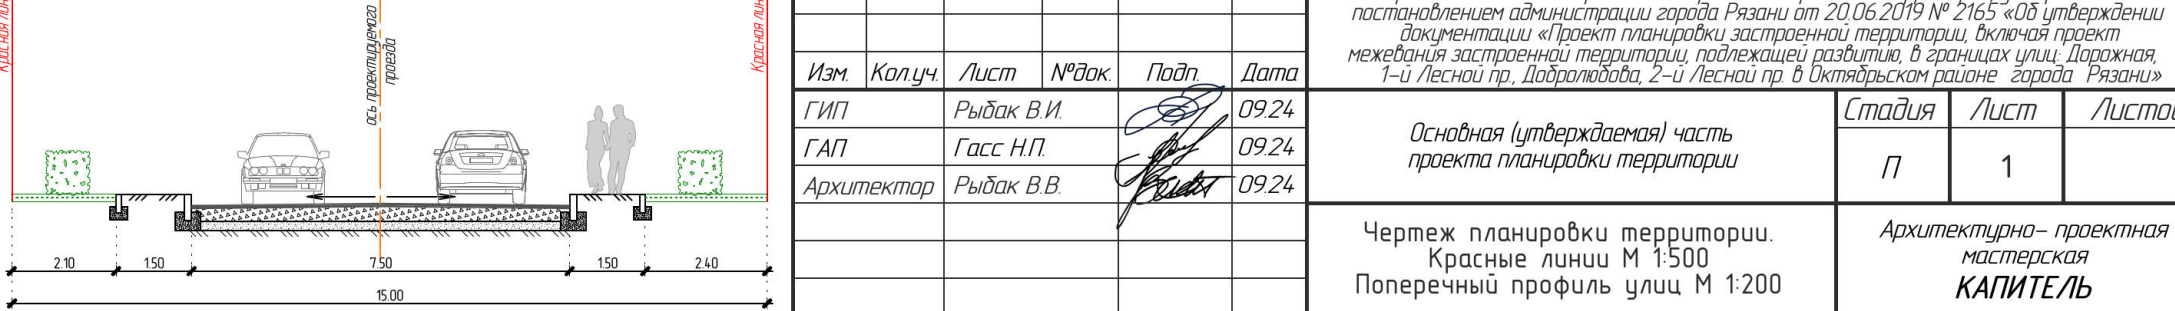

Примечания:
1. Градостроительные и планировочные ограничения нанесены на основании исходных данных, предоставленных управлением градостроительства и архитектуры администрации г.Рязани.
2. Границы земельных участков нанесены на основании информации, предоставленной управлением земельных ресурсов и имущественных отношений администрации г.Рязани.
3. Разрабатываемым проектом изменения в красные линии, красные линии по существующей застройке и линии регулирования застройки не вносятся.

					НЗ35/24-11-ППТ		
					Проект изменений в проект планировки застроенной территории, утвержденный постановлением администрации города Рязани от 20.06.2019 № 2165-III утвержденных документов: «Проект планировки застроенной территории, включая проект межевания застроенной территории, подлежащей развитию, в границах улиц Дорожная, 1-й Лесной пр., Добролюбова, 2-й Лесной пр. в Центральном районе города Рязани»		
					Основная (утверждаемая) часть проекта планировки территории		
					Чертеж планировки территории. Красные линии М 1:500. Поперечный профиль улиц М 1:200	Стадия	Лист
						П	1
					Архитектурно-проектная мастерская КАПИТЕЛЬ		