
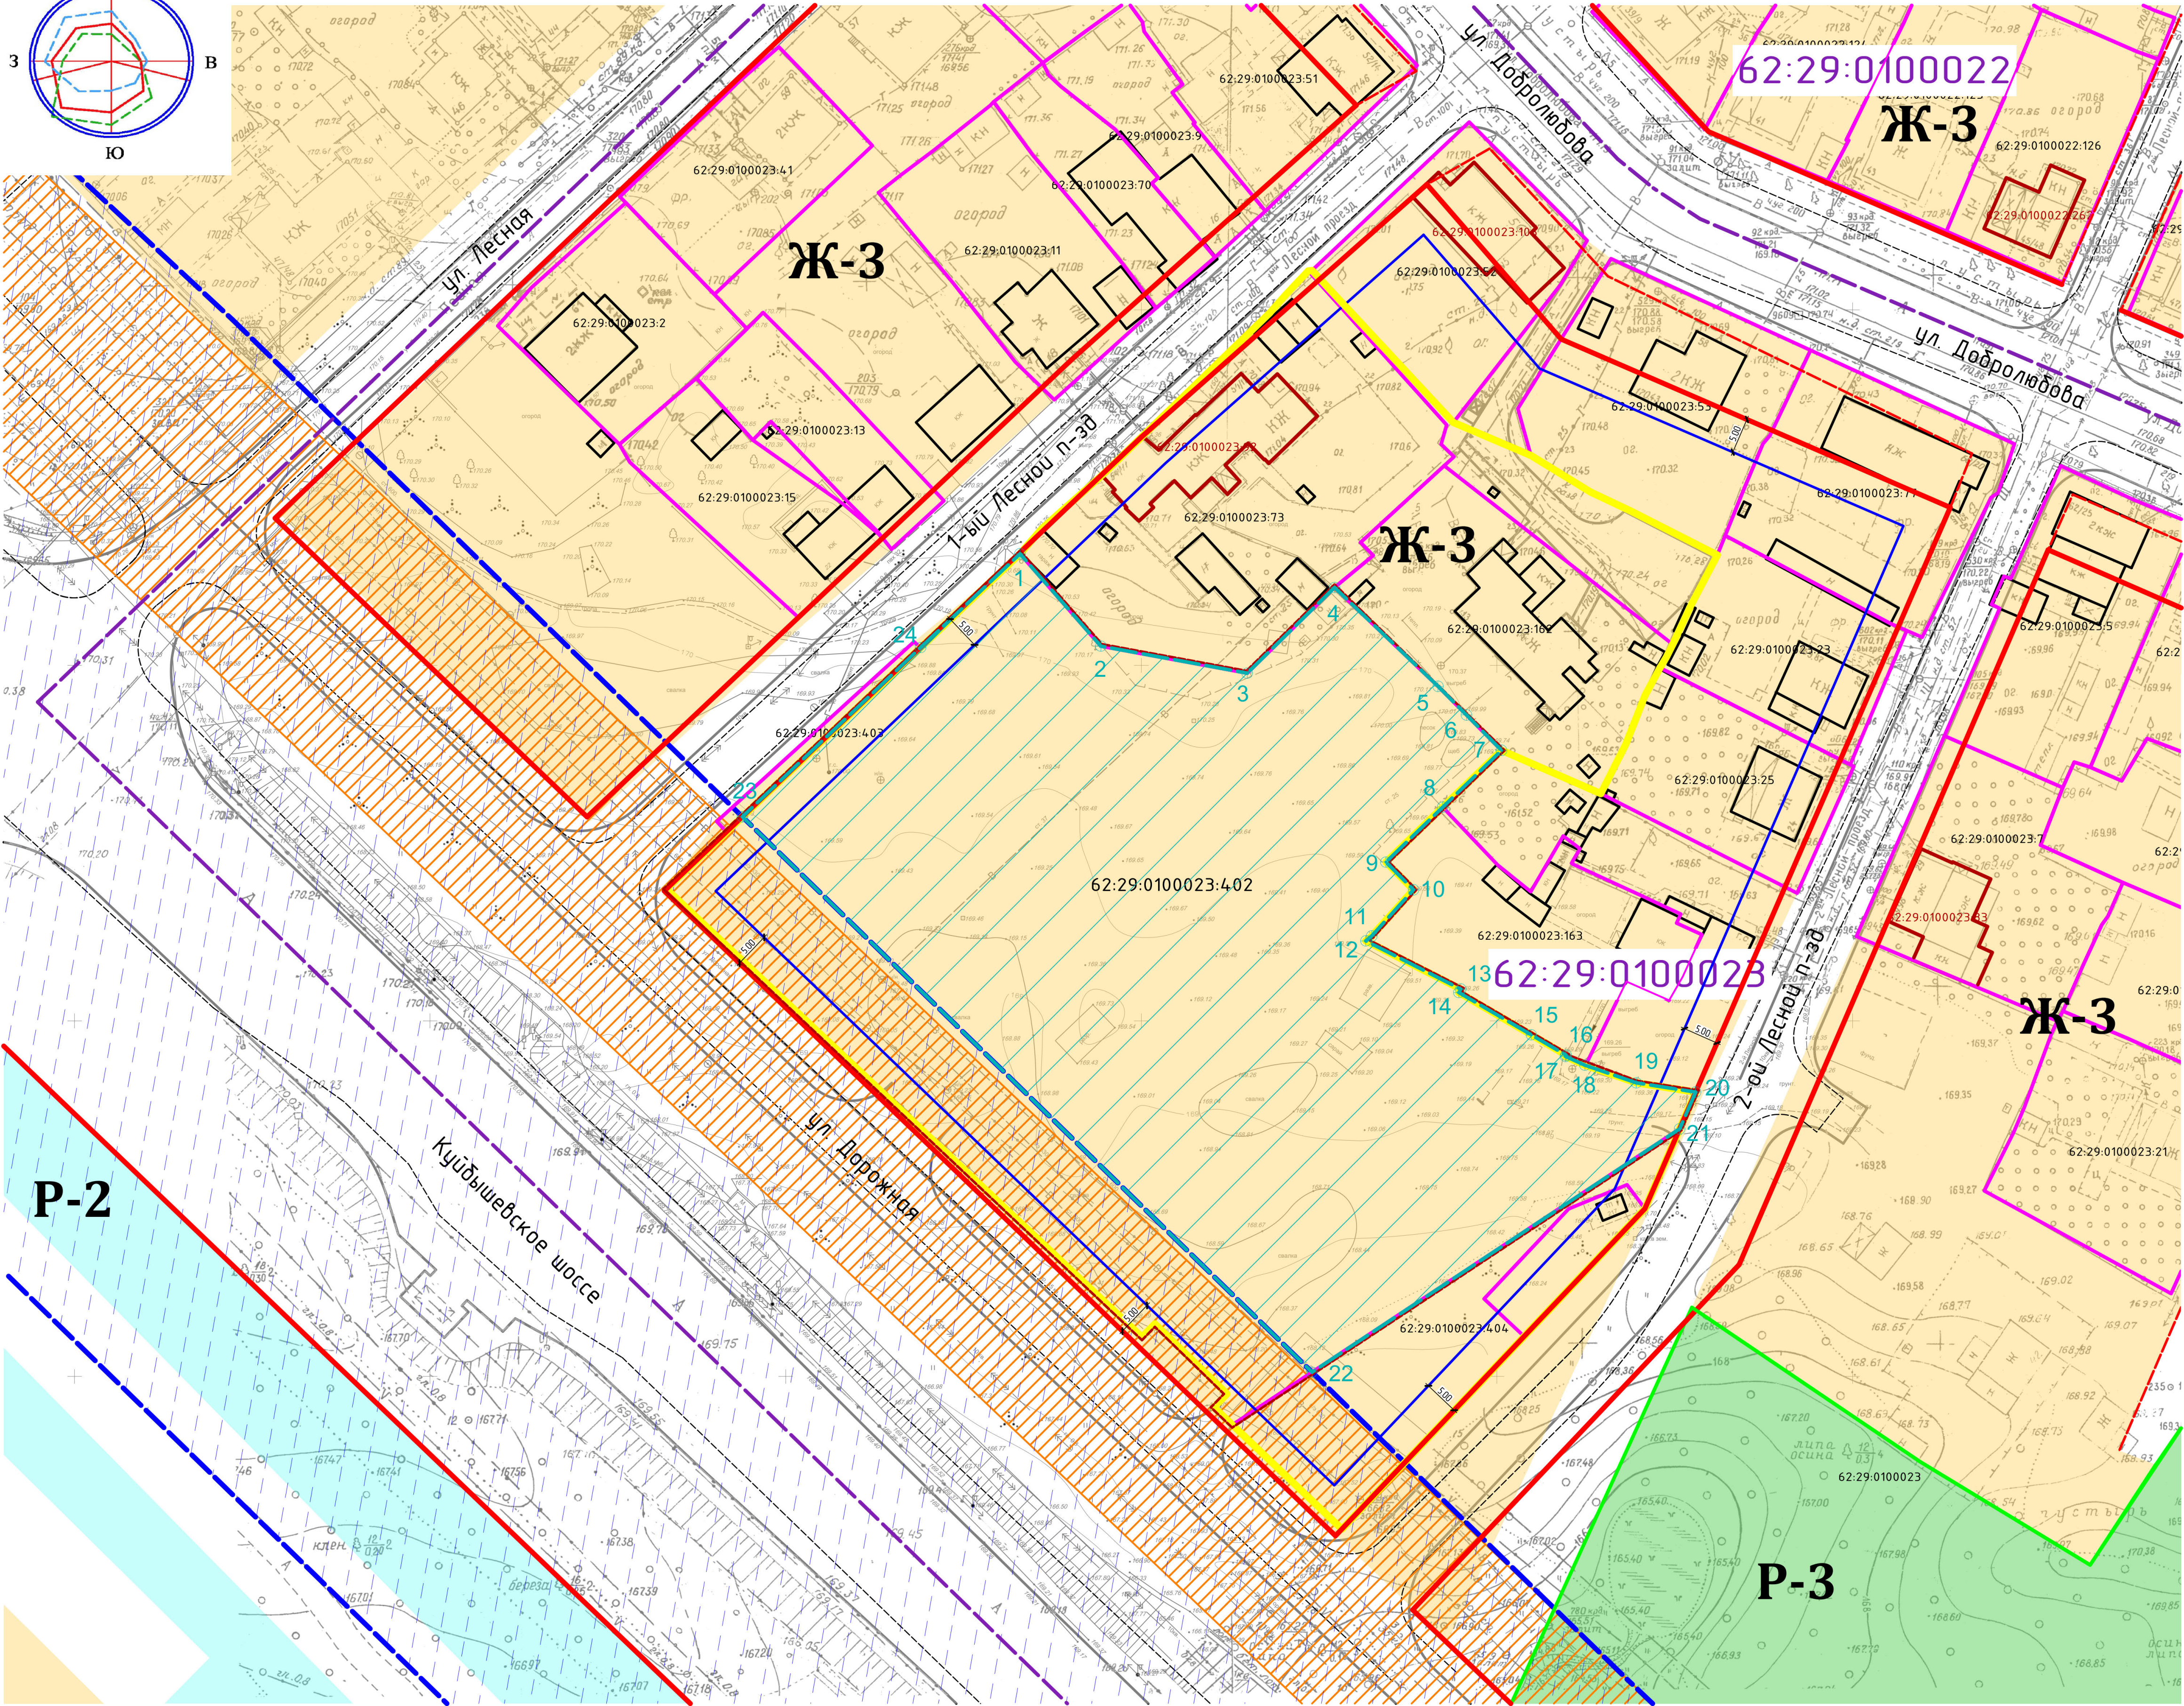


Чертеж планировки территории, Границы зон планируемого размещения объектов капитального строительства, совмещенный с картой градостроительного зонирования ПЗЗ в городе Рязани. М1:500

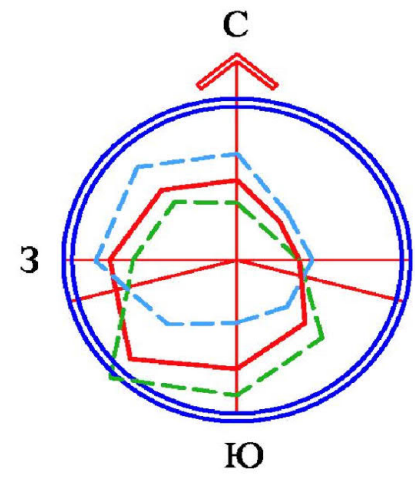

Условные обозначения:			
Условные обозначения	Наименование	Условные обозначения	Наименование
	Граница ППТ		Парки, скверы, утвержденные решением Рязанского городского Совета от 12.10.06 г. № 668-III
	Граница и поворотные точки планируемого размещения объектов капитального строительства		Границы и номер кадастровых кварталов
	Зона планируемого размещения объектов капитального строительства		Границы территориальной зоны ЖЗ (сущ. элемент планир. структуры)
	Красные линии утвержденные пост. Адм. г. Рязани от 24.12.2015 №5911 и от 20.06.2019 № 2165		Ранее запроектированные дороги ППТ УДС (постановление администрации г. Рязани от 24.12.2015 №5911)
	Красные линии (по существующей застройке) пост. Адм. г. Рязани от 24.12.2015 №5911		Зона придорожной полосы федеральной дороги "М5" ЧРАП
	Граница земельного участка с кадастровым номером 62:29:0100023:402		Граница парков, скверов, утвержденных решением Рязанского городского Совета от 12.10.06 г. № 668-III
	Линия сложившейся застройки		Охранная зона ЛЭП напряжением 35кВ
	Линия регулирования застройки		ЖЗ Зона жилой застройки индивидуальных жилых домов (1-3 этажа)
	Границы и кадастровый номер земельных участков прошедших государственные кадастровый учет		РЗ Зона городских парков, скверов, бульваров
	Граница и Кадастровый номер ОКС, прошедшего государственные кадастровый учет		Р2 Зона городских лесов и лесопарков

Ведомость координат поворотных точек зоны планируемого размещения объектов капитального строительства

МСК-62 (зона 1) Рязанская область					
№ точки	Координаты X	Координаты Y	№ точки	Координаты X	Координаты Y
1	437765.690	1335382.940	14	437703.990	1335444.650
2	437752.710	1335394.300	15	437698.050	1335454.820
3	437748.910	1335414.890	16	437695.190	1335459.720
4	437760.960	1335427.160	17	437695.020	1335459.630
5	437747.050	1335441.720	18	437693.780	1335462.360
6	437743.030	1335445.710	19	437691.300	1335469.590
7	437738.050	1335450.640	20	437689.990	1335477.940
8	437730.060	1335442.370	21	437684.830	1335475.690
9	437722.340	1335434.390	22	437650.606	1335424.002
10	437718.450	1335438.260	23	437728.710	1335343.906
11	437711.960	1335432.400	24	437752.510	1335368.960
12	437711.260	1335431.560	1	437765.690	1335382.940
13	437704.480	1335444.900			

- Примечания:
- Градостроительные и планировочные ограничения нанесены на основании исходных данных, предоставленных управлением градостроительства и архитектуры администрации г.Рязани.
 - Границы земельных участков нанесены на основании информации, предоставленной управлением земельных ресурсов и имущественных отношений администрации г. Рязани
 - Разработанным проектом изменения в красные линии, красные линии по существующей застройке и линии регулирования застройки не вносятся.

				НЗ35/24-11-ППТ		
				Проект изменений в проект планировки застроенной территории, утвержденный постановлением администрации города Рязани от 20.06.2019 № 2165-403 утвержденный документацией «Проект планировки застроенной территории, включая проект межевания застроенной территории, подлежащий развитию, в границах улиц Дорожная, 1-й Лесной пр., Добродюбова, 2-й Лесной пр. в историческом районе «город Рязань»		
Изм.	Кол.ч.	Лист	№ док.	Подп.	Дата	
ГИП	Рыбак В.И.	09/24	Гос. НП	09/24		
Архитектор	Рыбак В.В.	09/24				
				Основная (утвержденная) часть проекта планировки территории		Страница / Лист / Листов
						П / 2
				Чертеж планировки территории, границы зон планируемого размещения объектов капитального строительства, совмещенный с картой градостроительного зонирования ПЗЗ в городе Рязани М1:500		Архитектурно-проектная документация КАПИТЕЛЬ